



RISTRUTTURAZIONE FABBRICATO EX-RURALE DA ADIBIRE AD USI ACETIFICIO ED ABITAZIONE

ubicazione SANTA MARIA DI MUGNANO (MO)

data OTTOBRE 2005

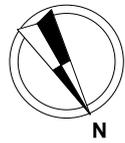

PIANO TERRA

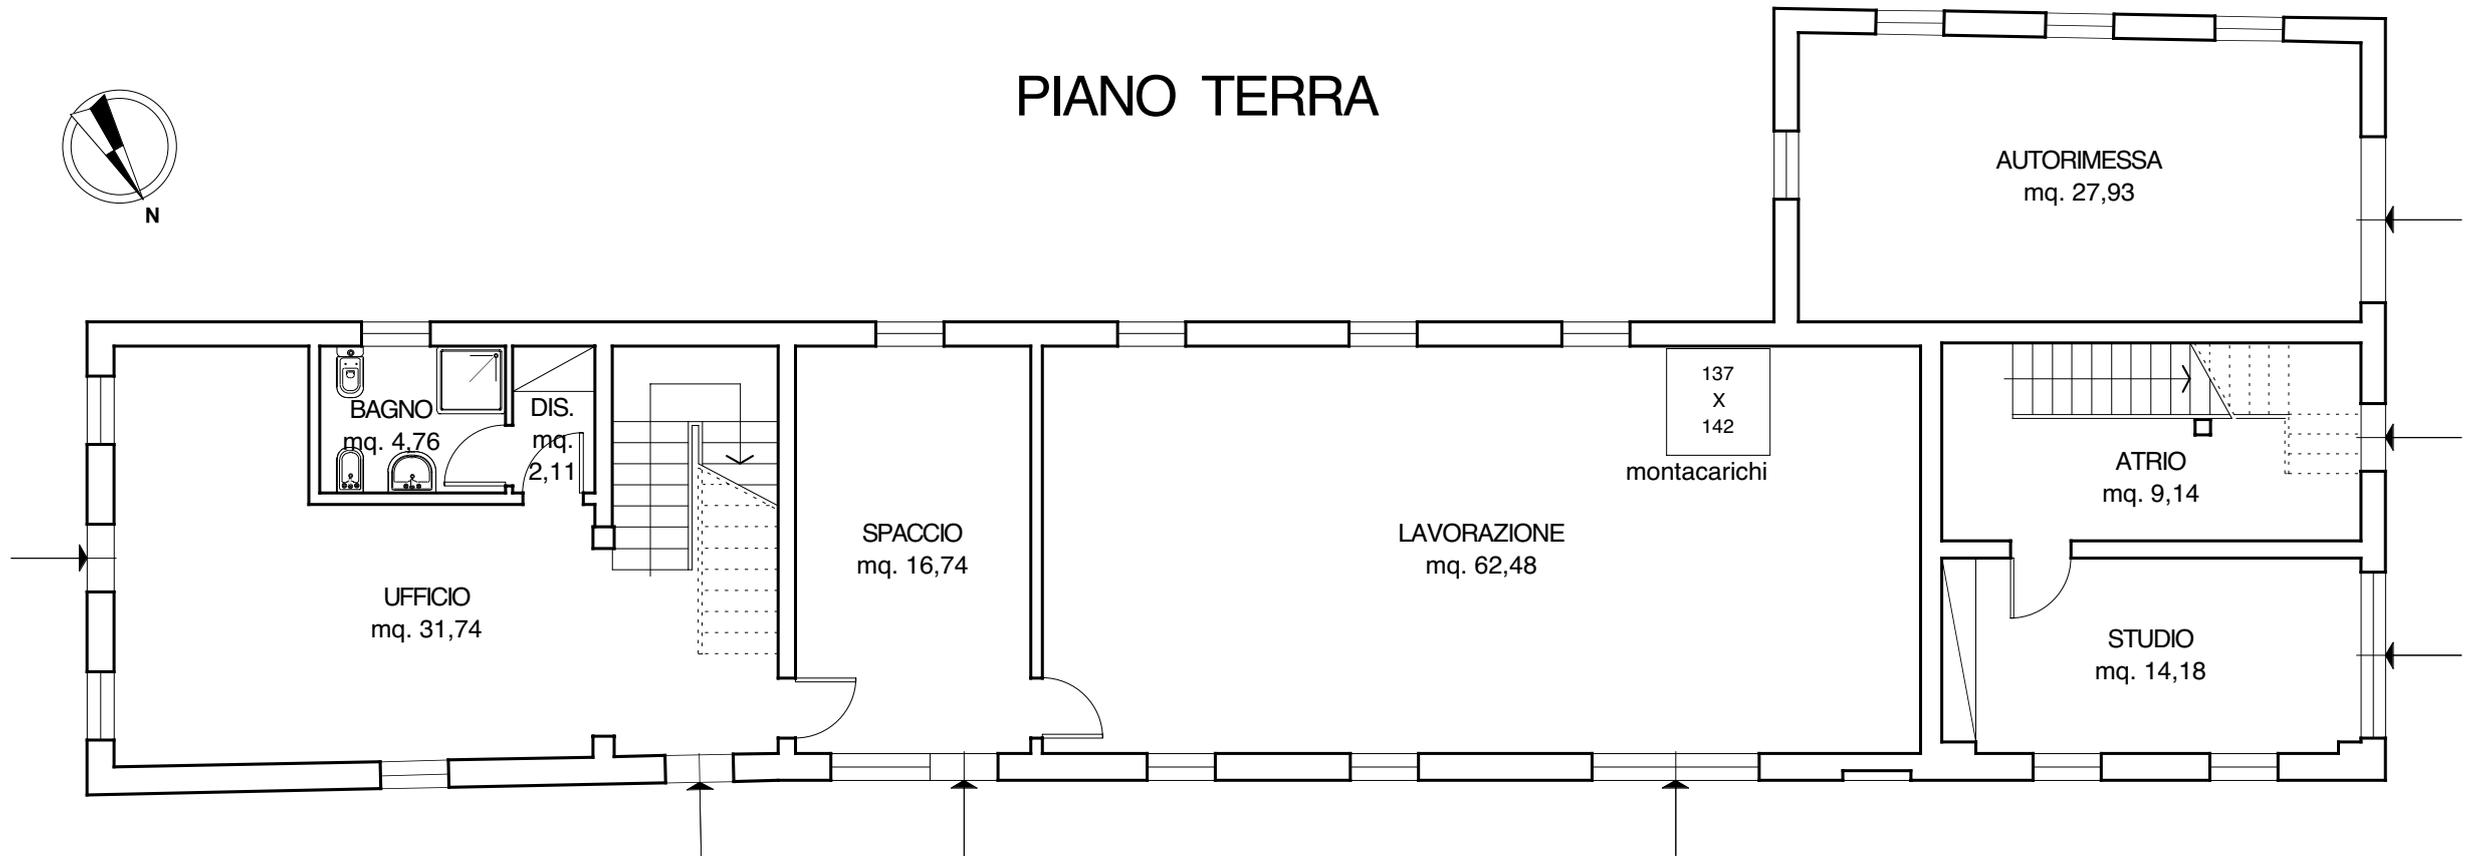

PIANO PRIMO

