


STUDIO TECNICO
GEOM. L. FORGHIERI


RISTRUTTURAZIONE ED AMPLIAMENTO ARTIGIANALE COMPLETO DI SERVIZI, ABITAZIONI DI CUSTODIA E FABBRICATO PER IMPIANTI

ubicazione CASTELNUOVO RANGONE (MO)

data **MAGGIO 2008**

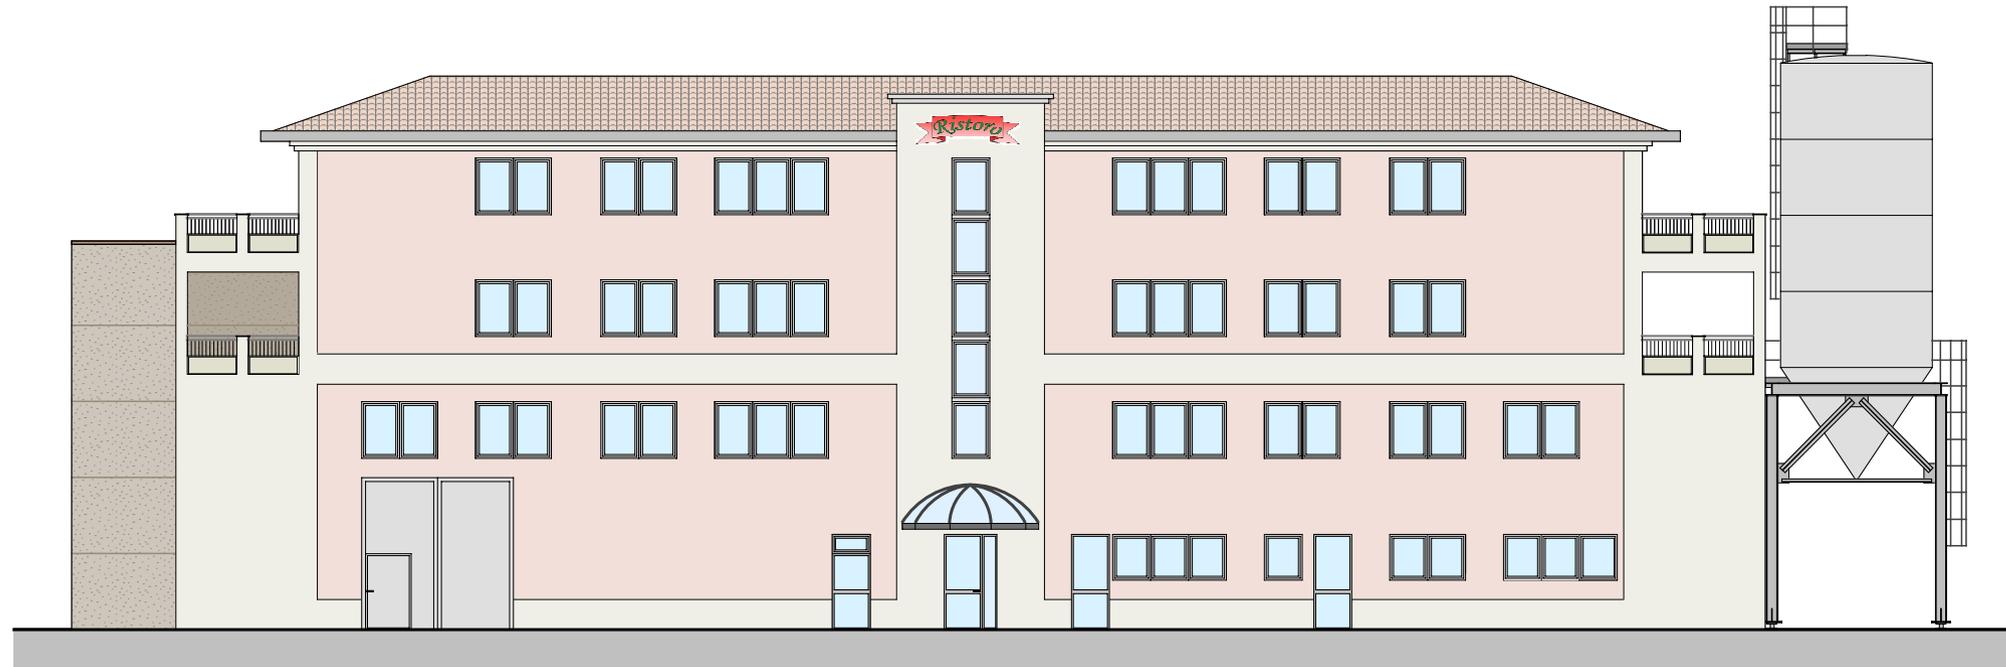

PROSPETTO SUD

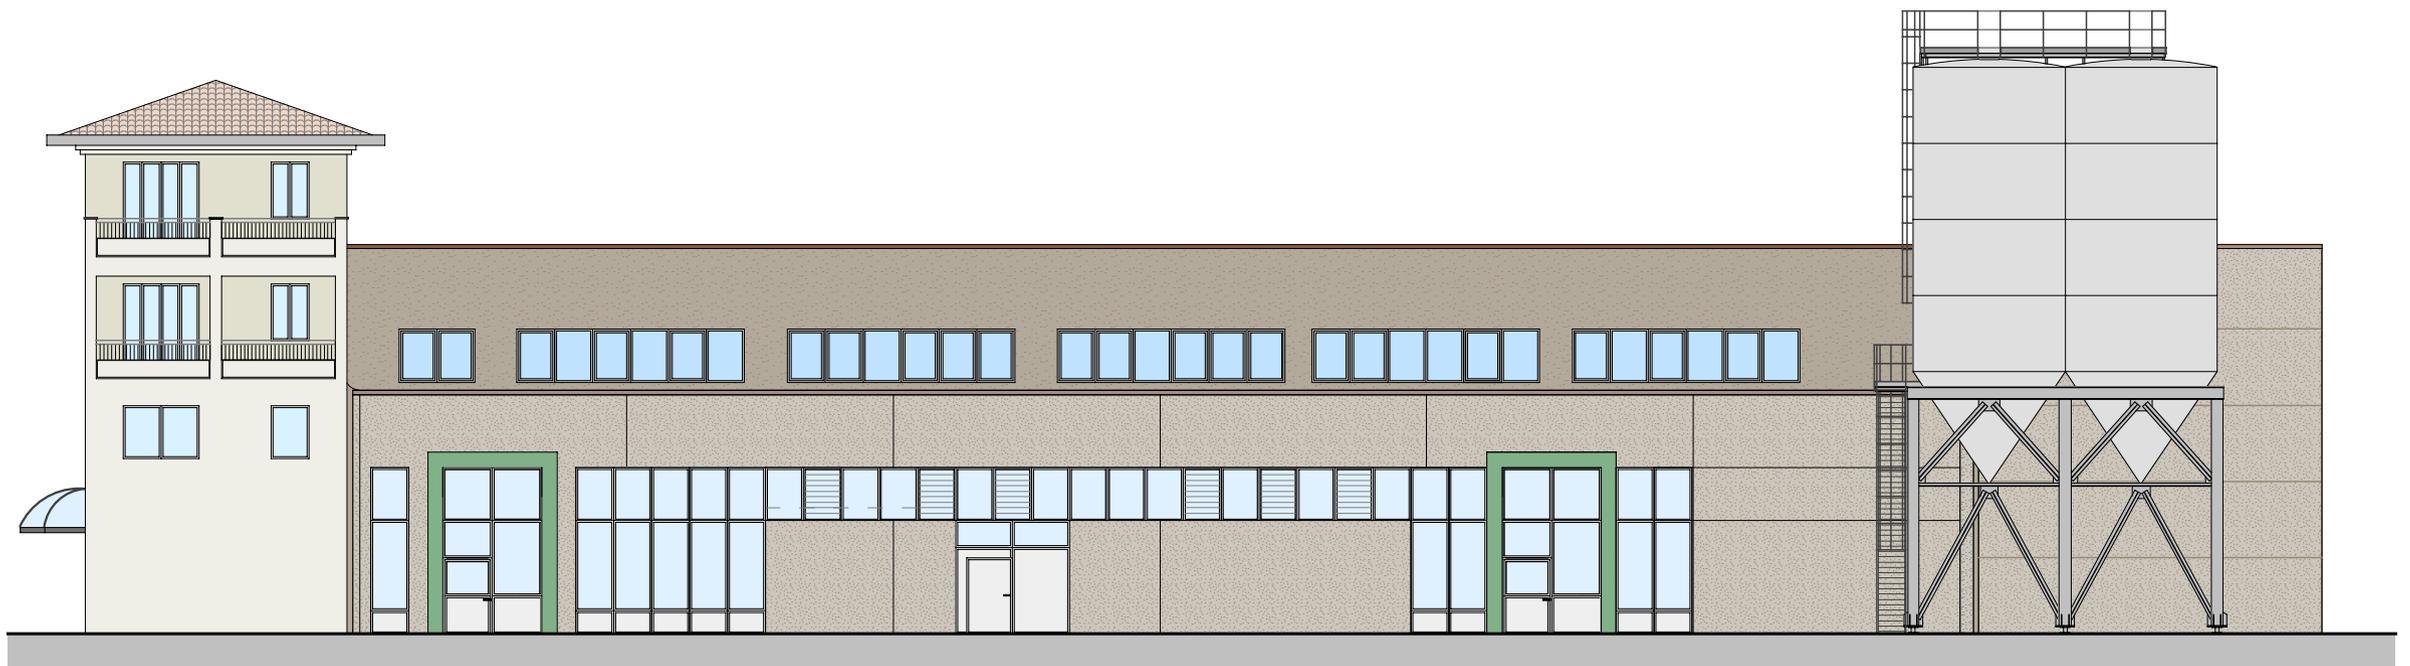

PROSPETTO EST