



COSTRUZIONE E SUCCESSIVI AMPLIAMENTI
DI CAPANNONE USO SALUMIFICIO

ubicazione CASTELNUOVO RANGONE

data 1972 e 1995

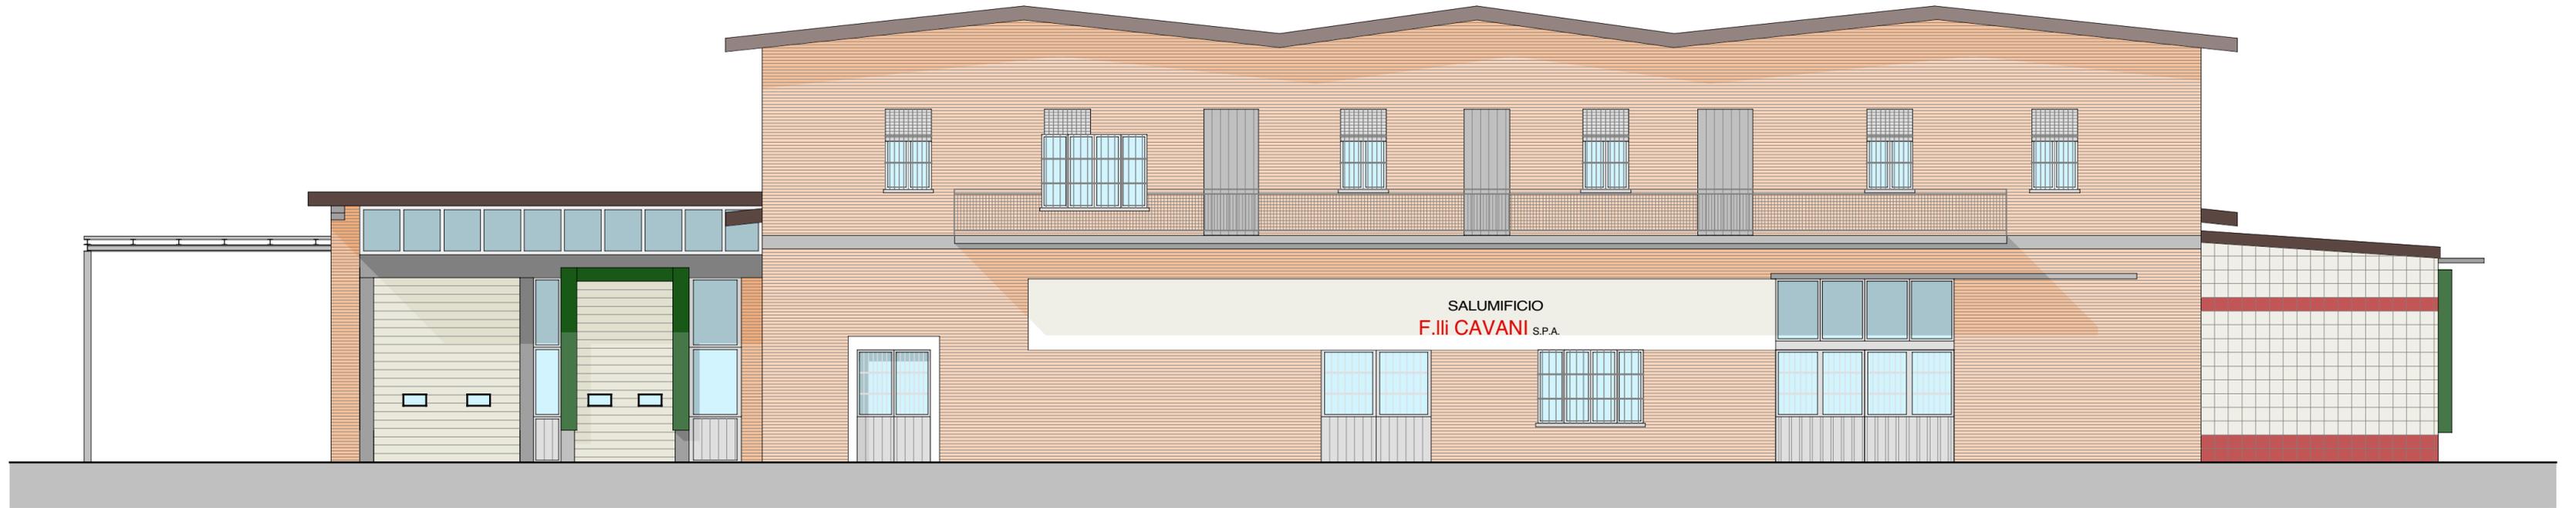

PROSPETTO NORD

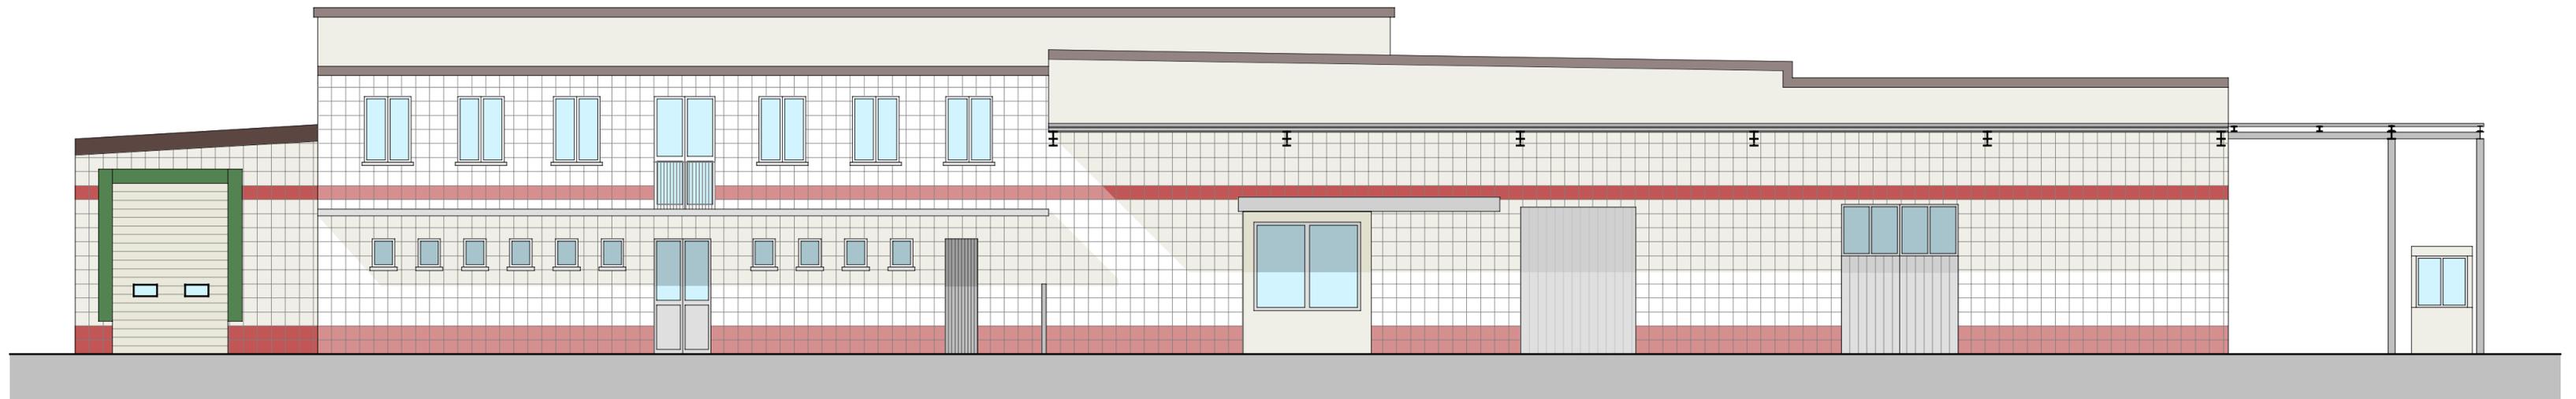

PROSPETTO SUD