


RISTRUTTURAZIONE ED AMPLIAMENTO MEDIANTE SOPRAELEVAZIONE DI PORZIONE DI FABBRICATO AD USO ARTIGIANALE

ubicazione MODENA

data NOVEMBRE 2003

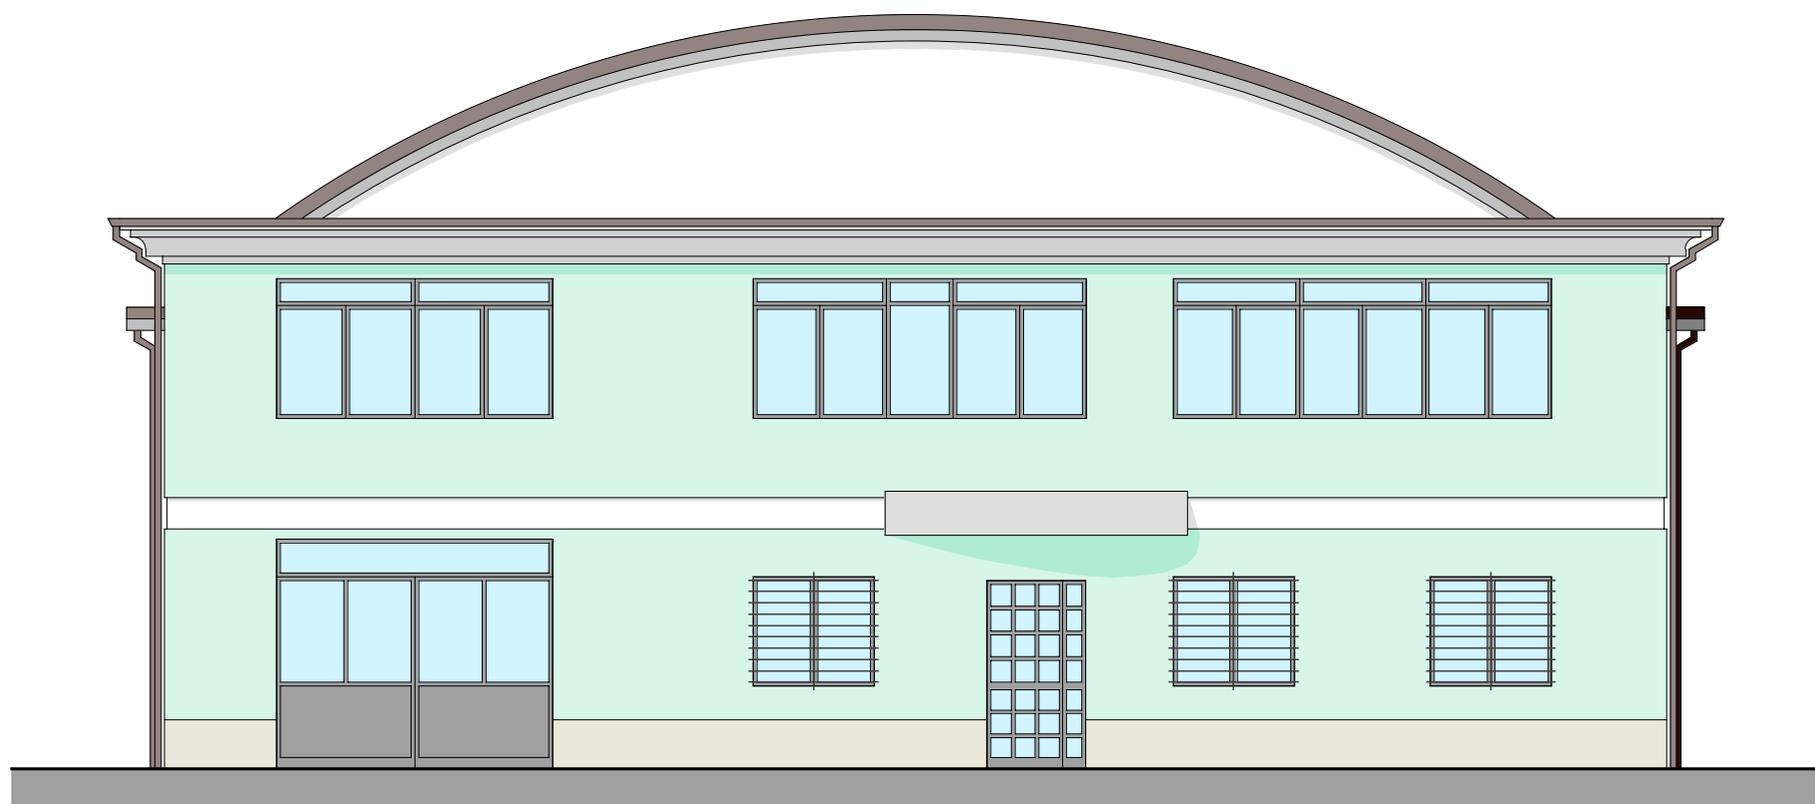

PROSPETTO SUD



PROSPETTO EST



PROSPETTO OVEST