



RISTRUTTURAZIONE DI EX STALLA-FIENILE

ubicazione CASTELNUOVO RANGONE

data LUGLIO 2002

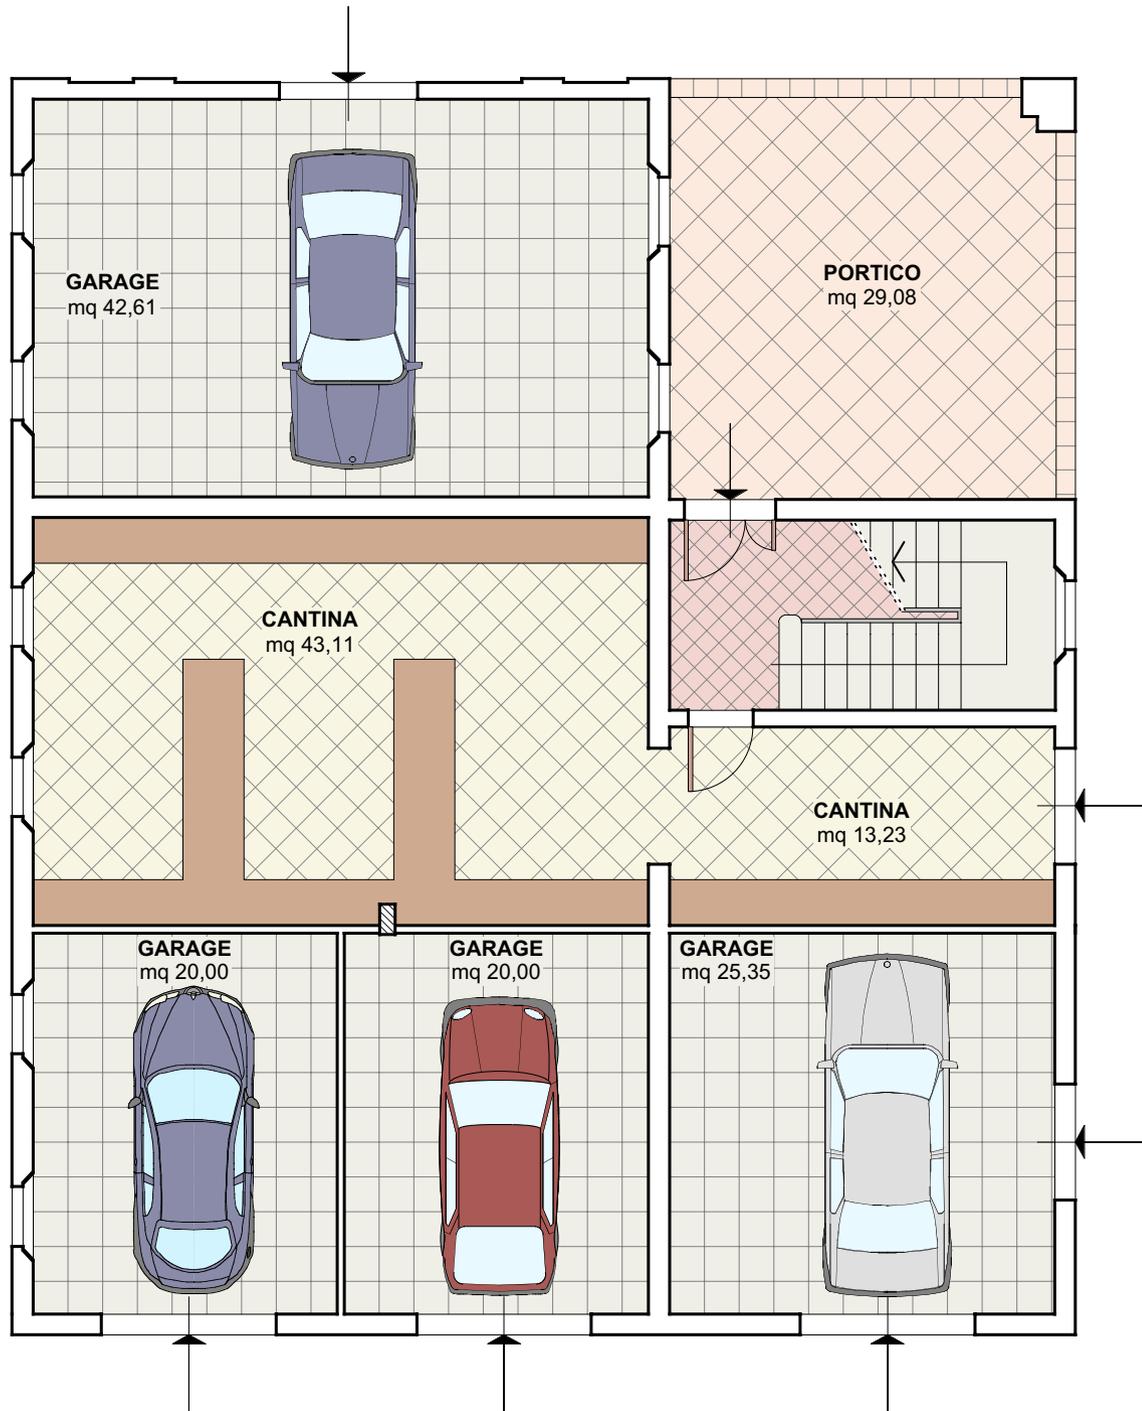

PIANO TERRA

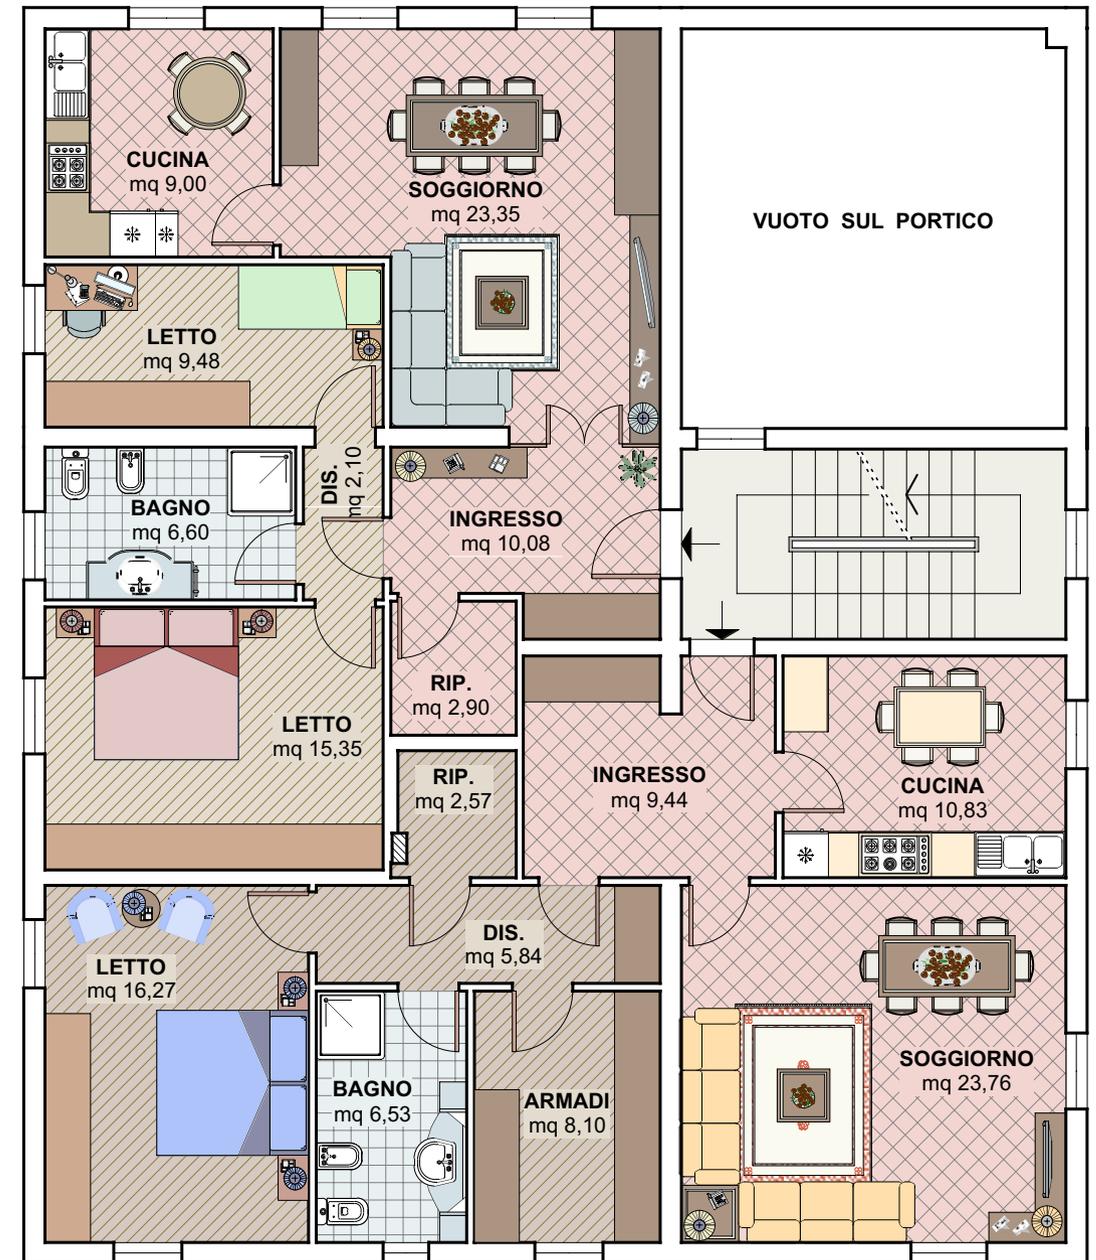

PIANO PRIMO