


REALIZZAZIONE DI CAMPO DA CALCETTO E REALIZZAZIONE DI NUOVI SPOGLIATOI

ubicazione MONTALE RANGONE

data GENNAIO 2004

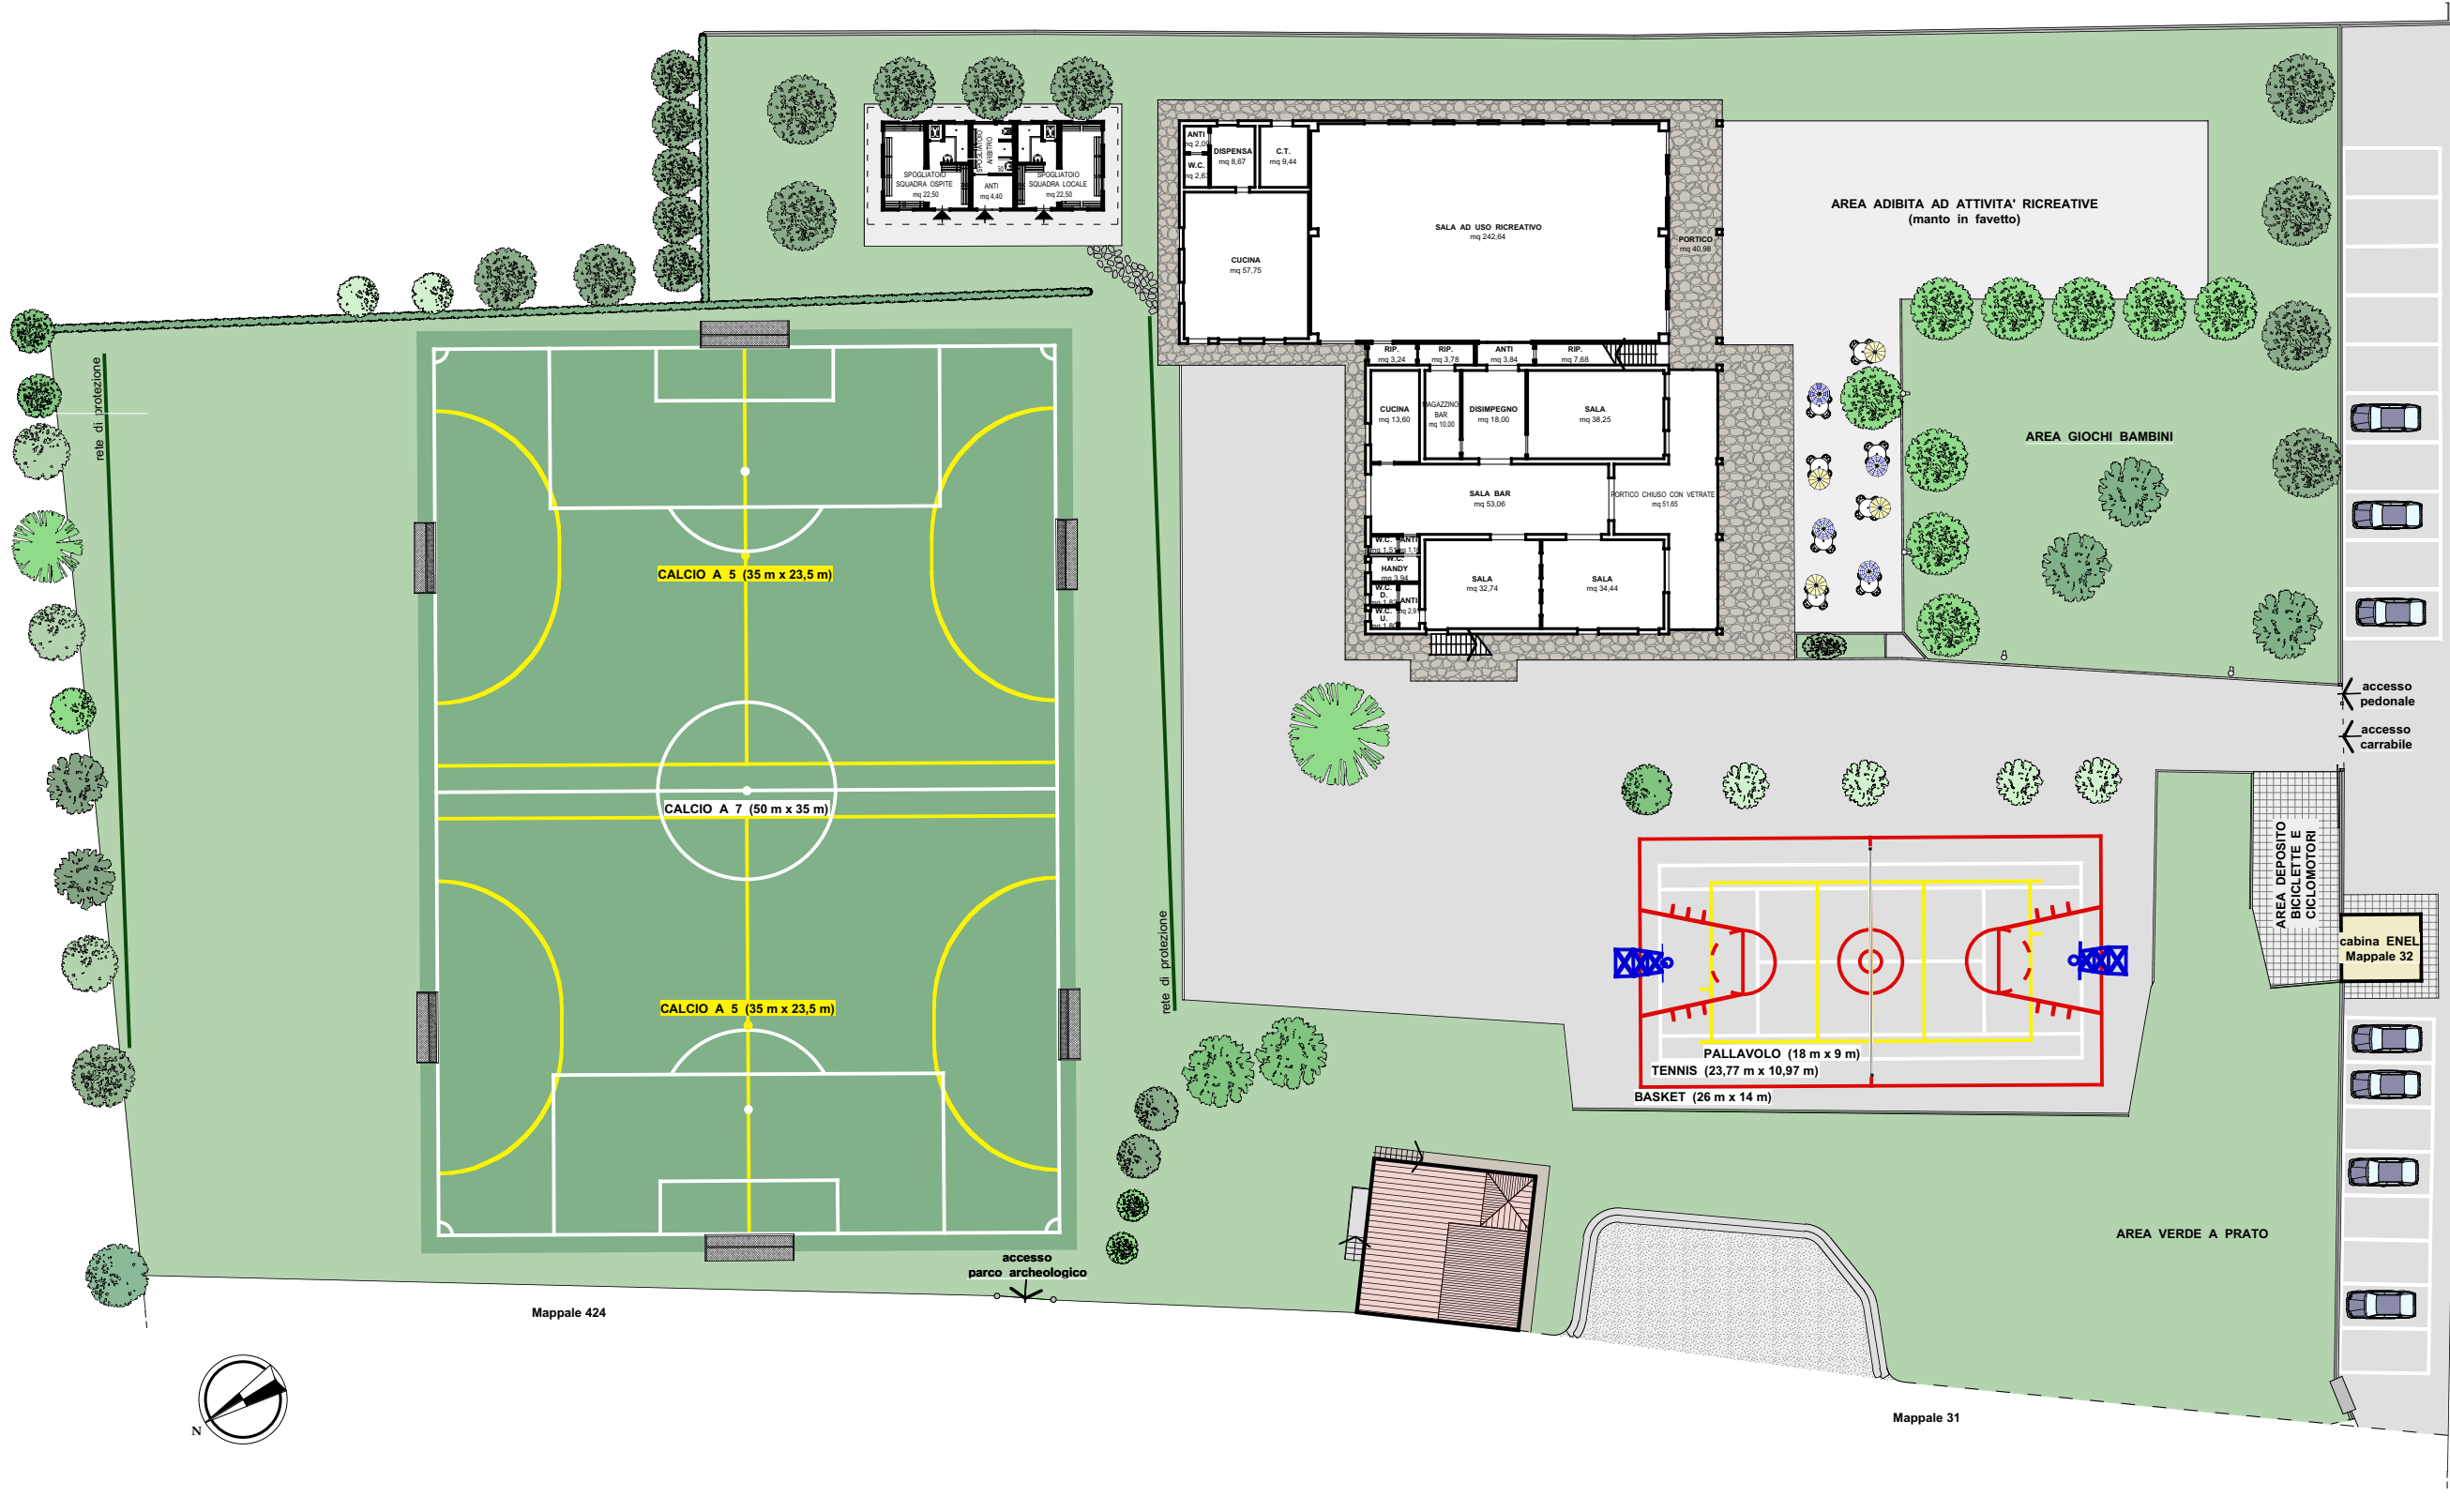

Mappale 424

Mappale 31

