



COSTRUZIONE DI NUOVO FABBRICATO RESIDENZIALE

ubicazione CASTELNUOVO RANGONE

data NOVEMBRE 2005

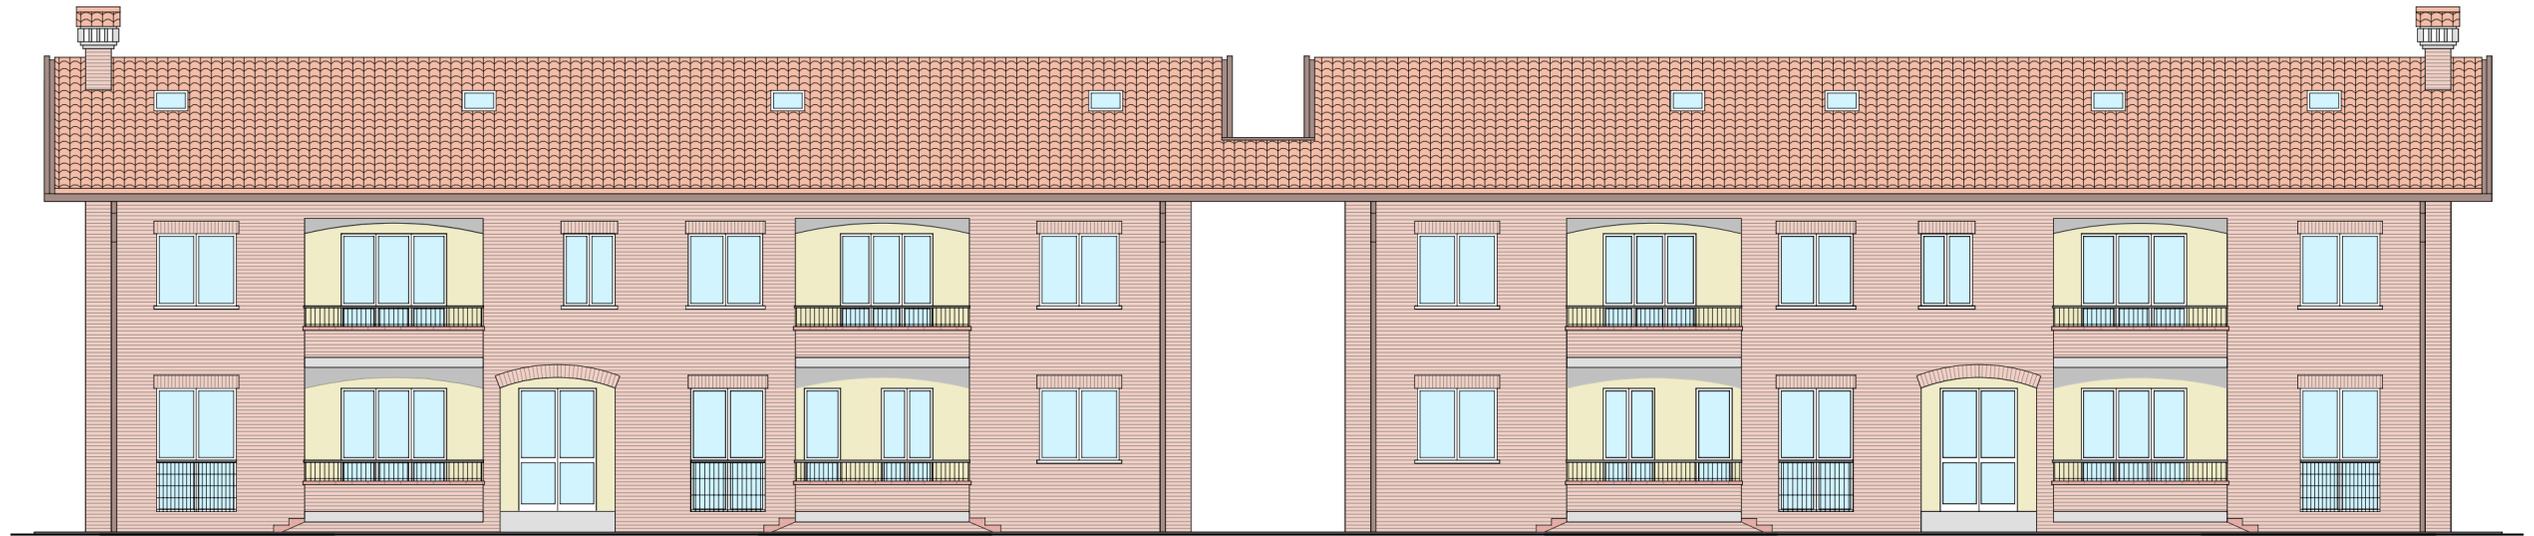

FRONTE EST

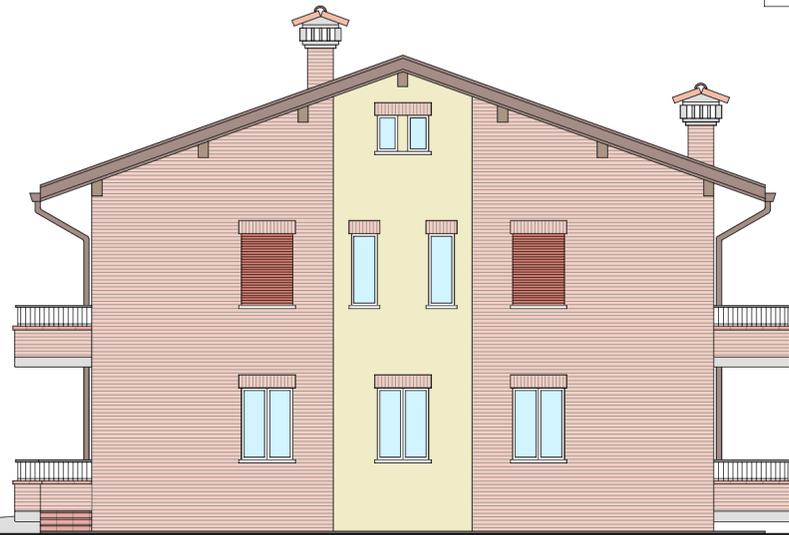

FIANCO NORD



FIANCO SUD



FRONTE OVEST