

RISTRUTTURAZIONE DI FABBRICATO
EX-RURALE DA ADIBIRE AD ABITAZIONE


ubicazione MONTALE RANGONE

data SETTEMBRE 2007


PROSPETTO OVEST



PROSPETTO SUD

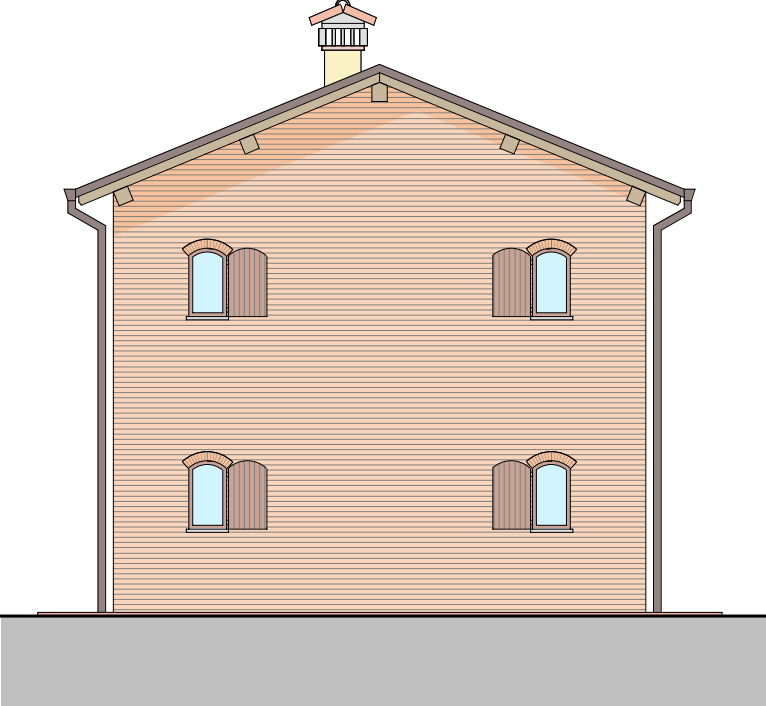

PROSPETTO EST

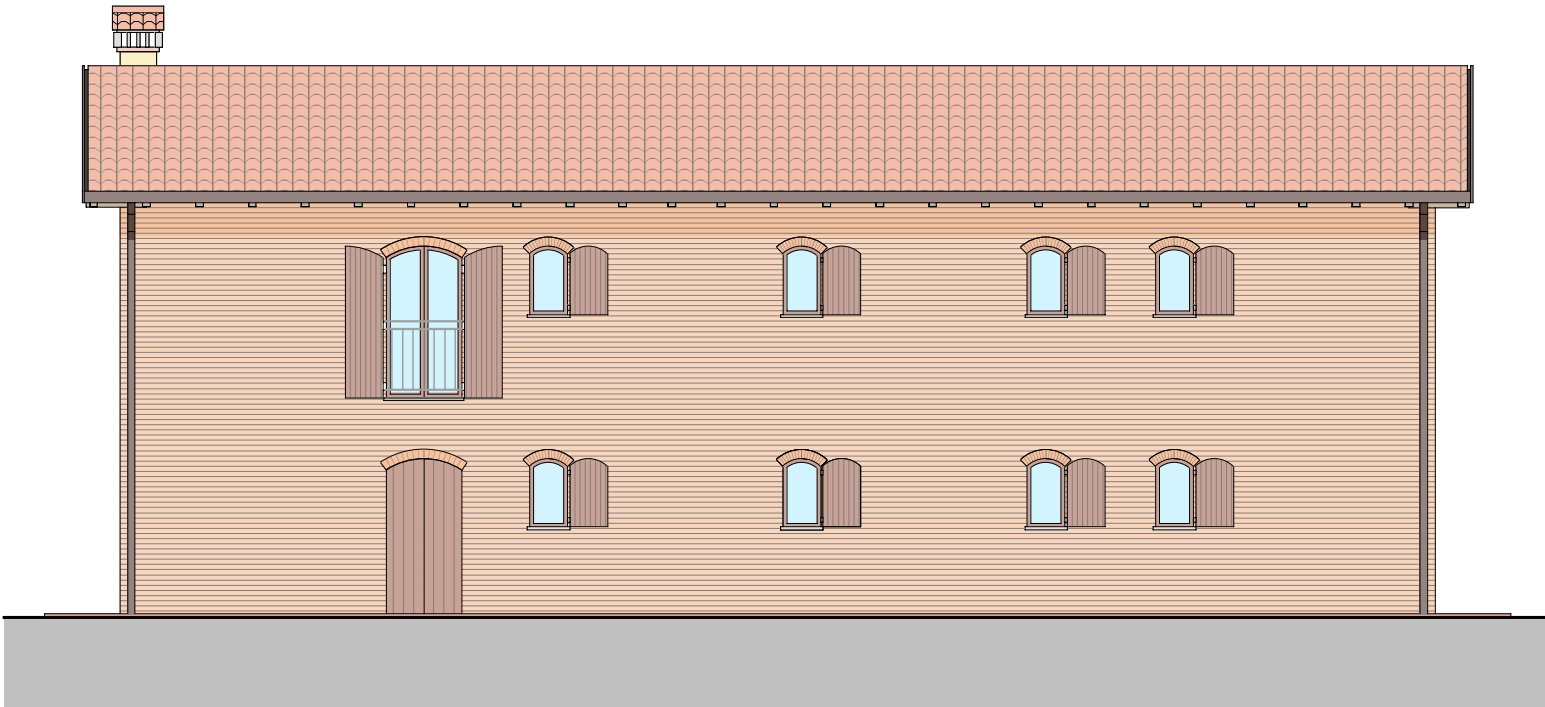

PROSPETTO NORD

