


STUDIO TECNICO
GEOM. L. FORGHIERI


AMPLIAMENTO DI FABBRICATO CIVILE CON AUMENTO DELLE UNITA' ABITATIVE DA UNA AD OTTO

ubicazione MONTALE RANGONE

data GENNAIO 2005

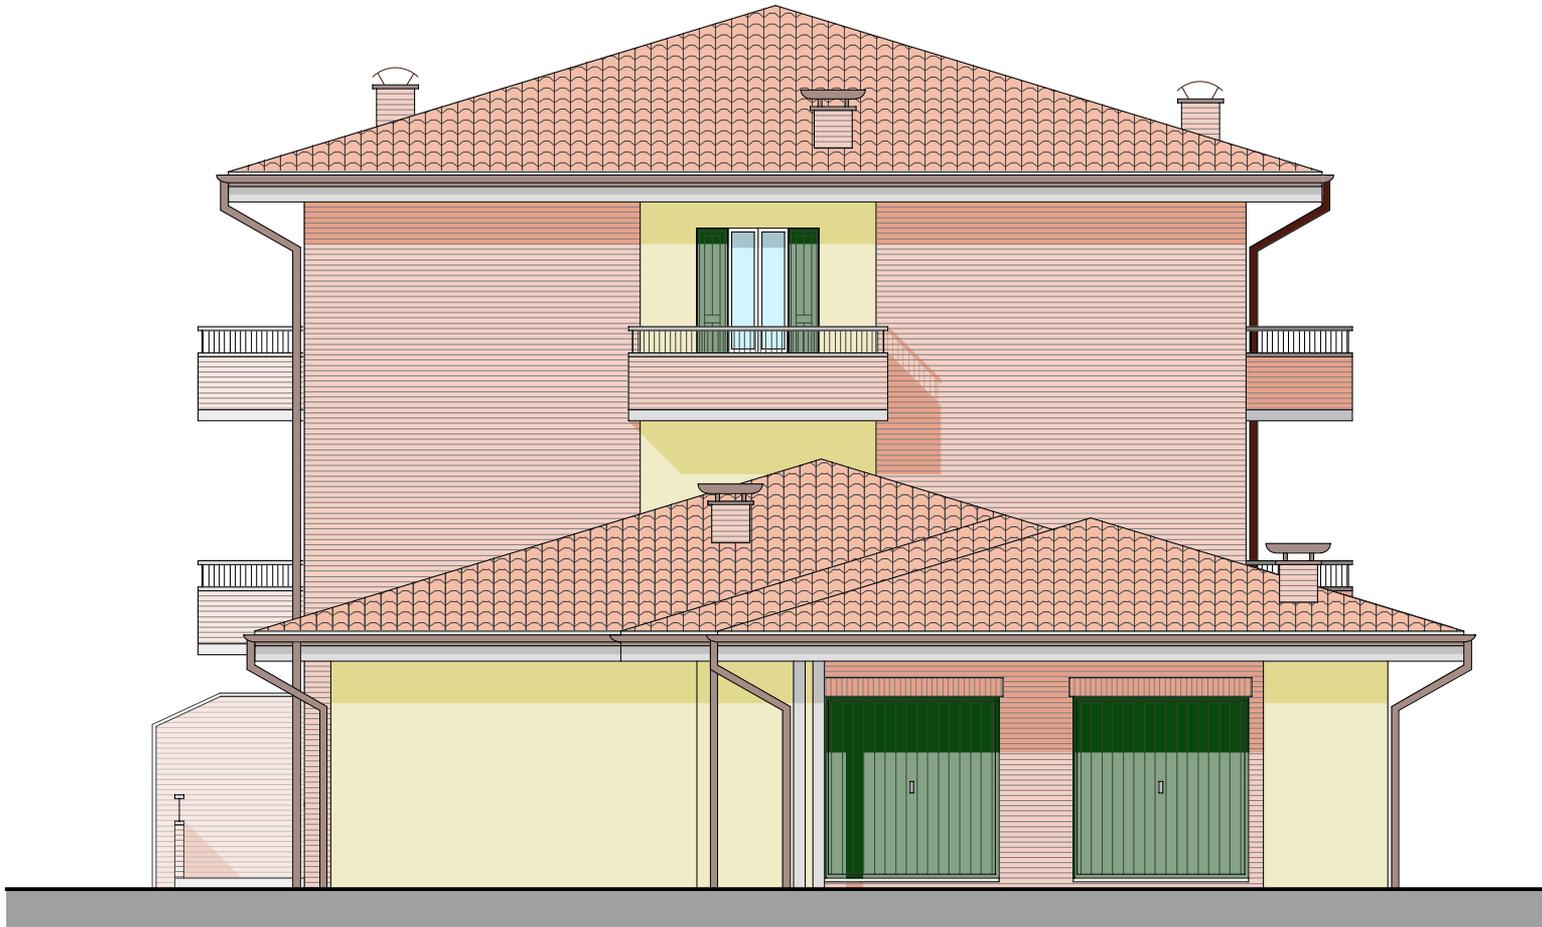

PROSPETTO NORD

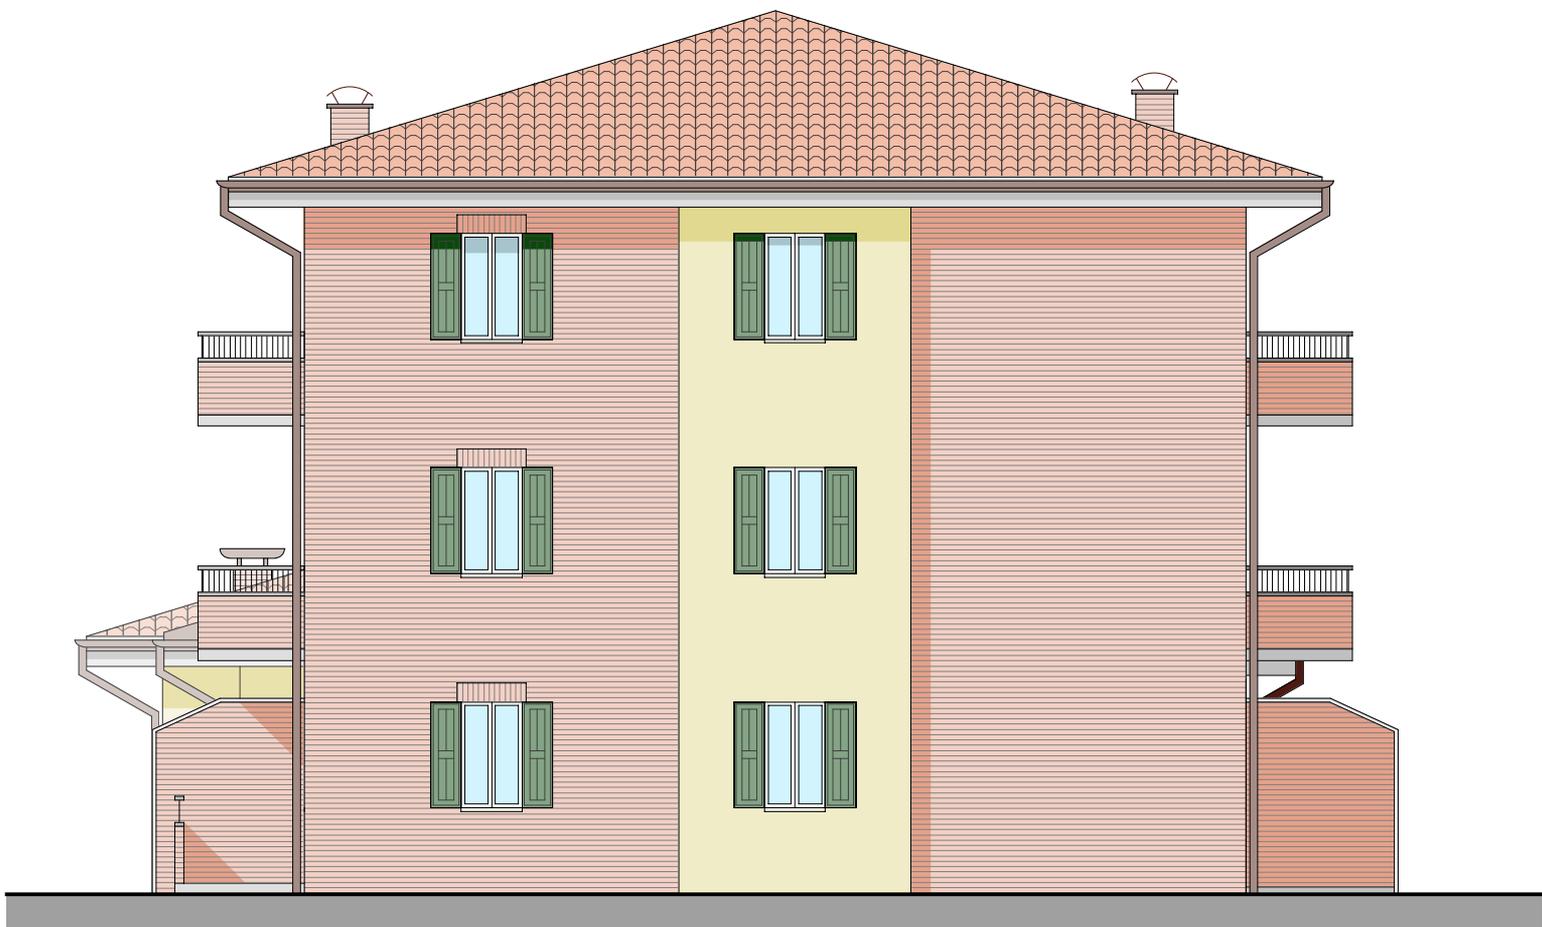

PROSPETTO SUD