



RECUPERO ED AMPLIAMENTO DI FABBRICATO
CIVILE AD USO ABITAZIONE

ubicazione PORTILE (MO)


data OTTOBRE 2004

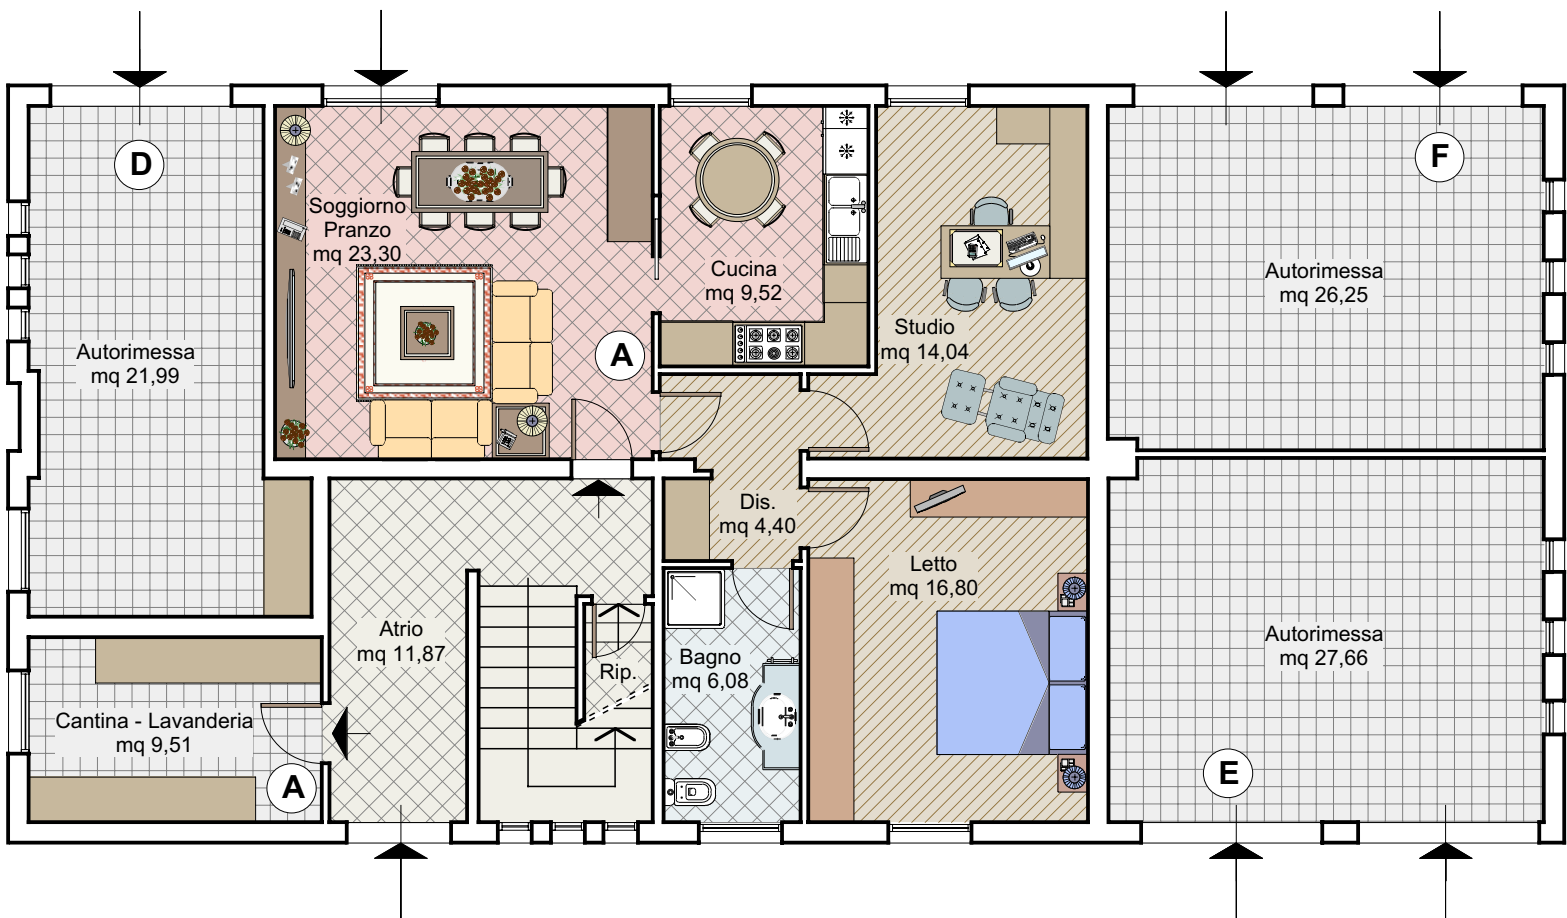

PIANTA PIANO TERRA

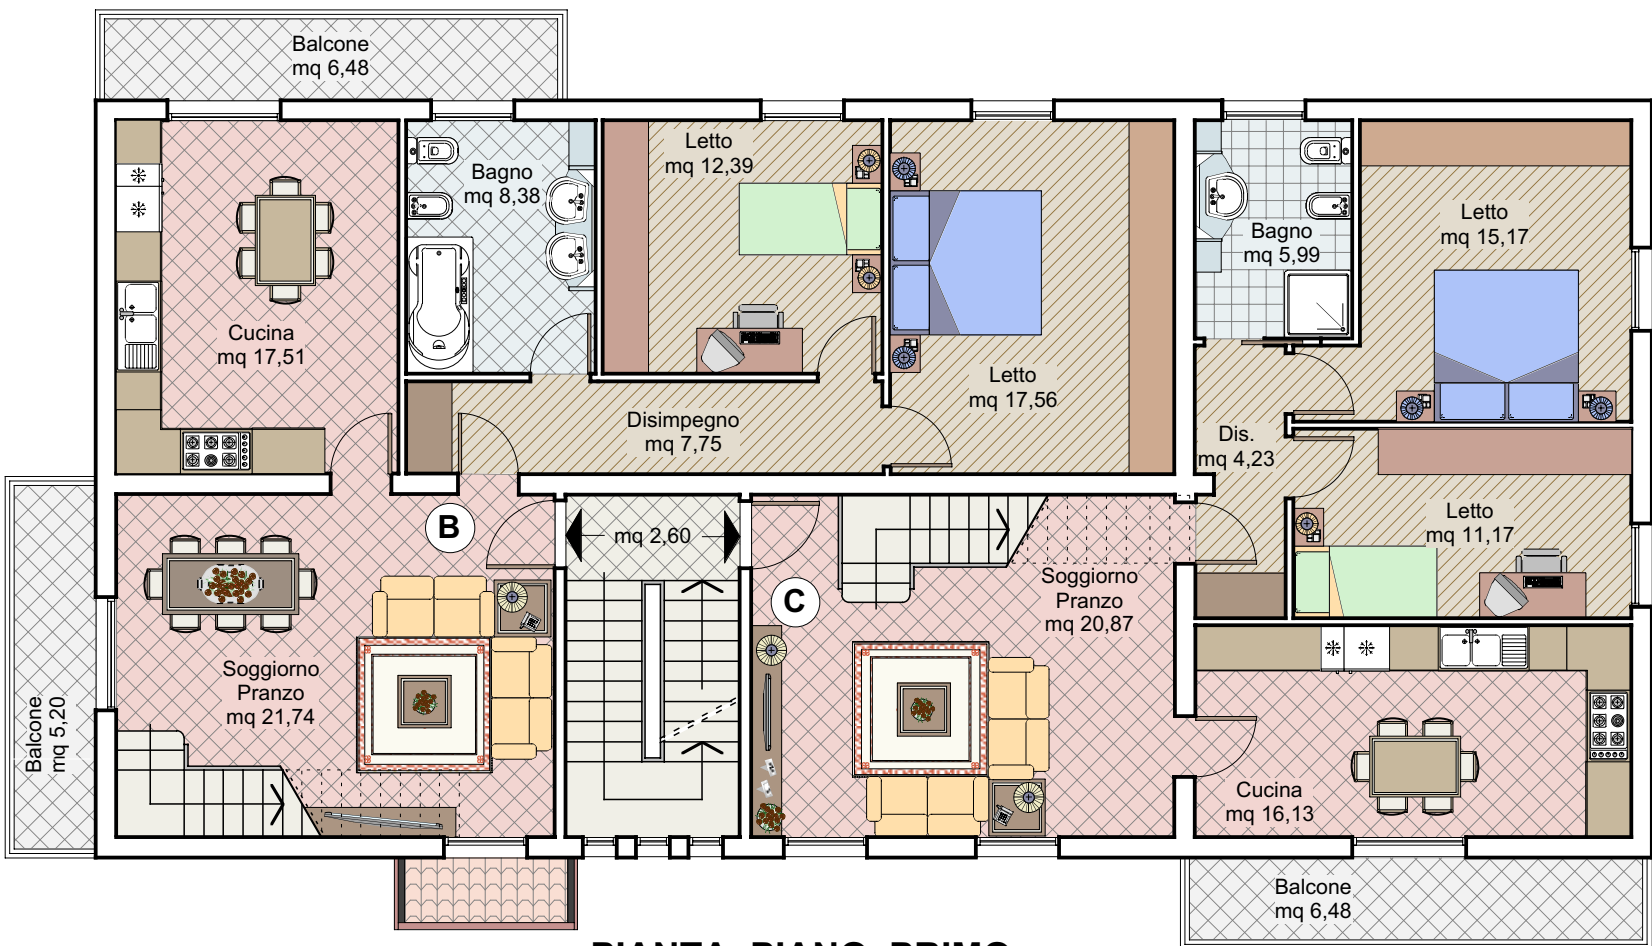

PIANTA PIANO PRIMO

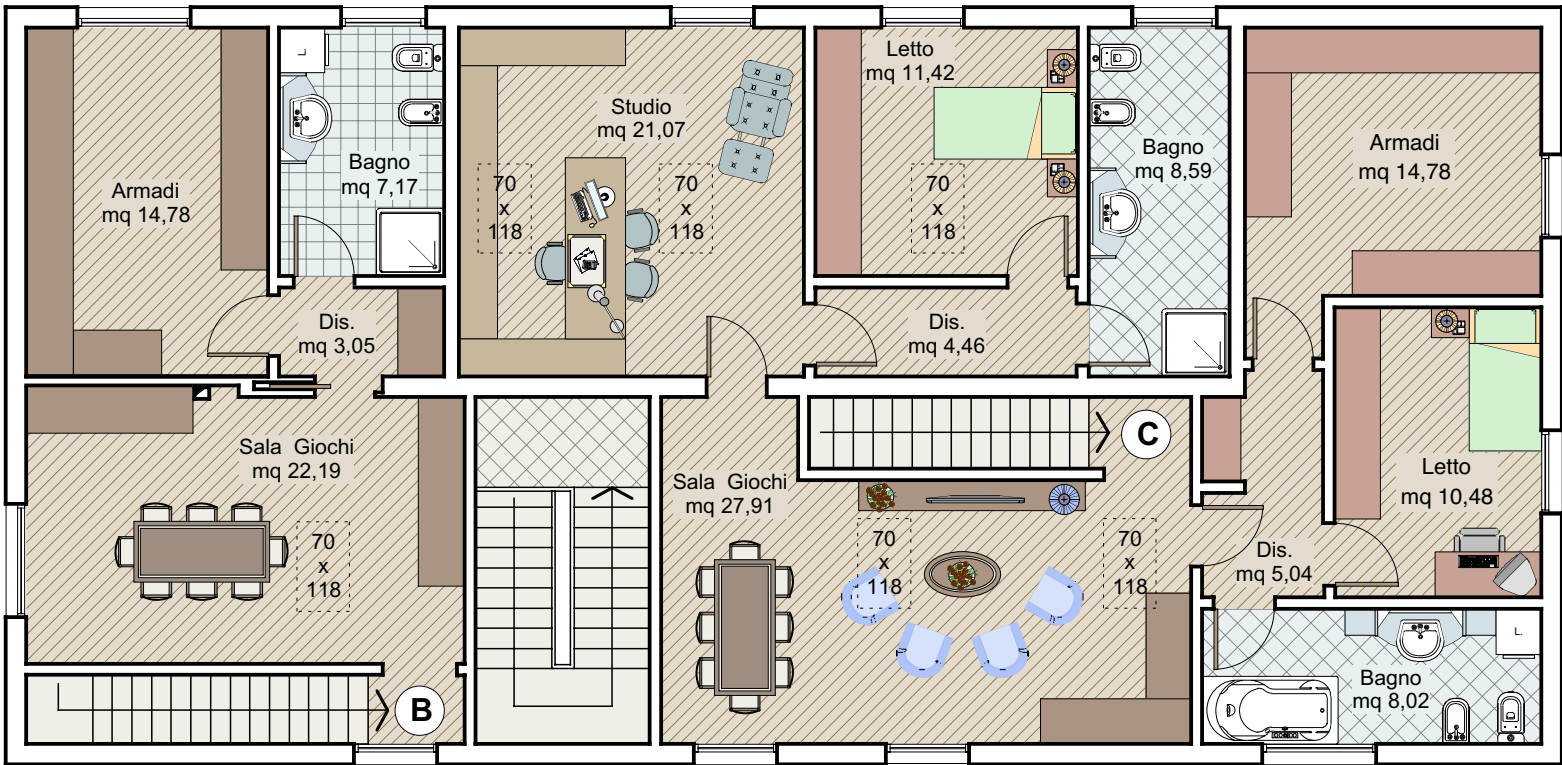

PIANTA PIANO SECONDO