


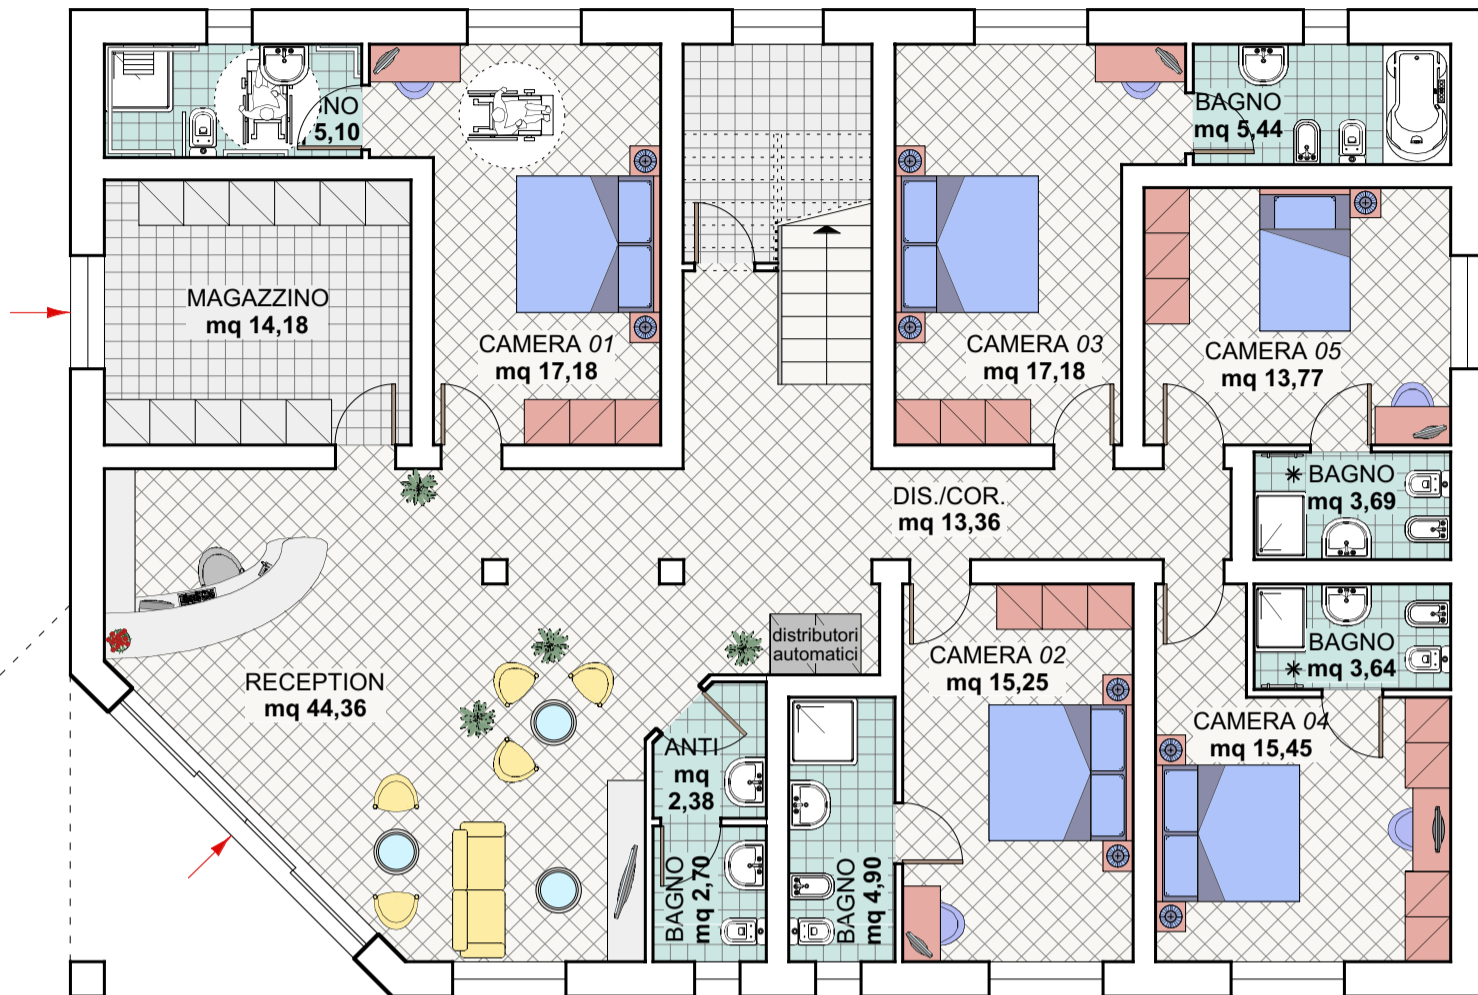


PIANO TERRA



* AREAZIONE FORZATA

PIANO PRIMO

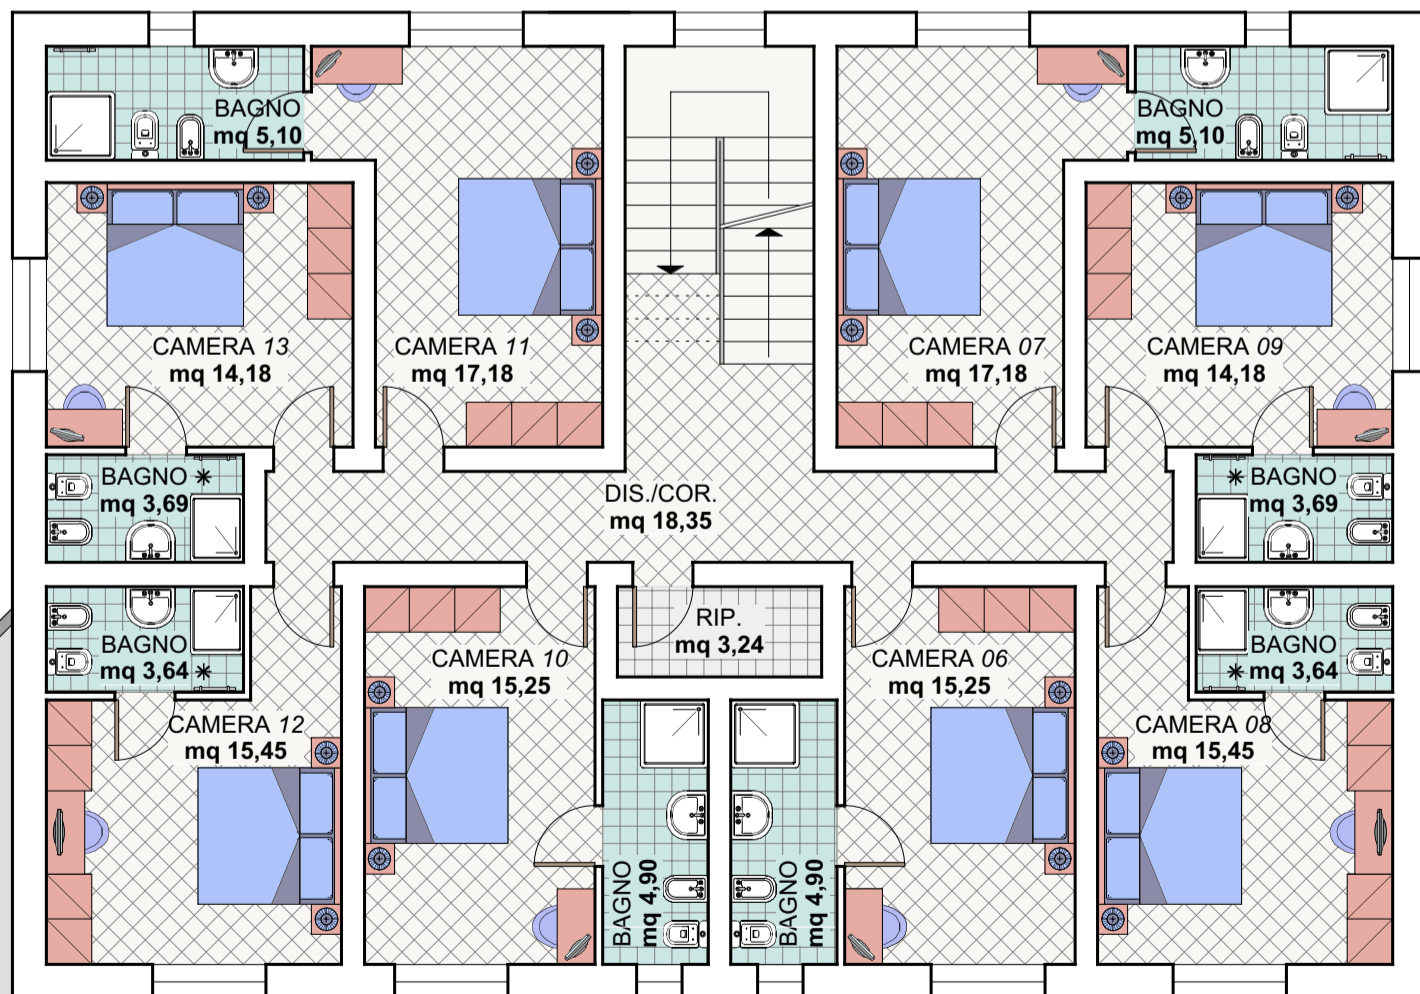

* AREAZIONE FORZATA