STUDIO TECNICO
GEOM. L. FORGHIERI

RISTRUTTURAZIONE ED AMPLIAMENTO ARTIGIANALE COMPLETO DI SERVIZI, ABITAZIONI DI CUSTODIA E FABBRICATO PER IMPIANTI

ubicazione CASTELNUOVO RANGONE (MO)

data **MAGGIO 2008**

PIANO TERRA

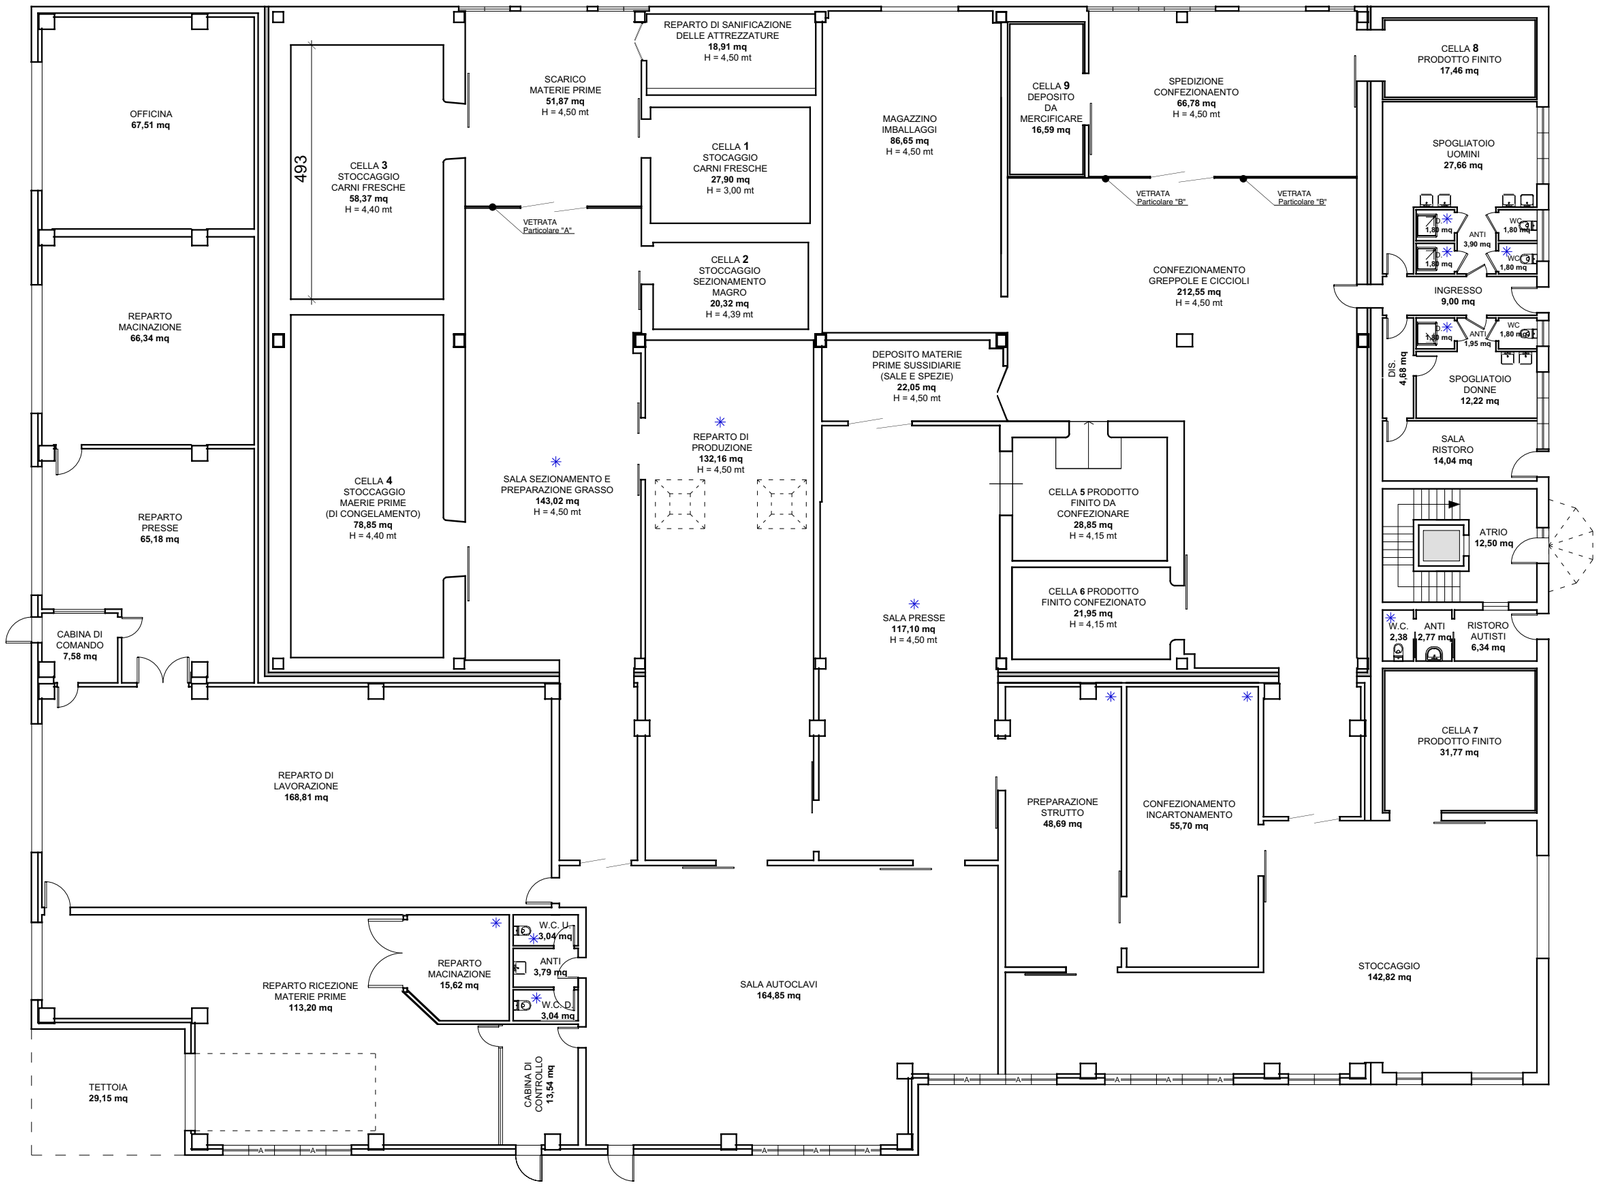

PIANO PRIMO

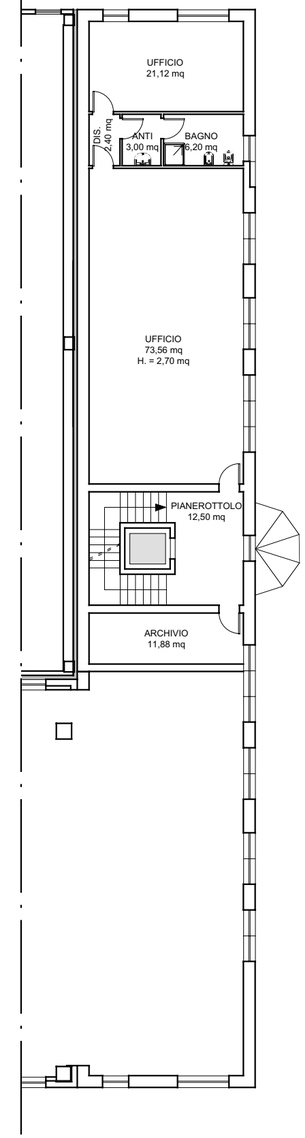
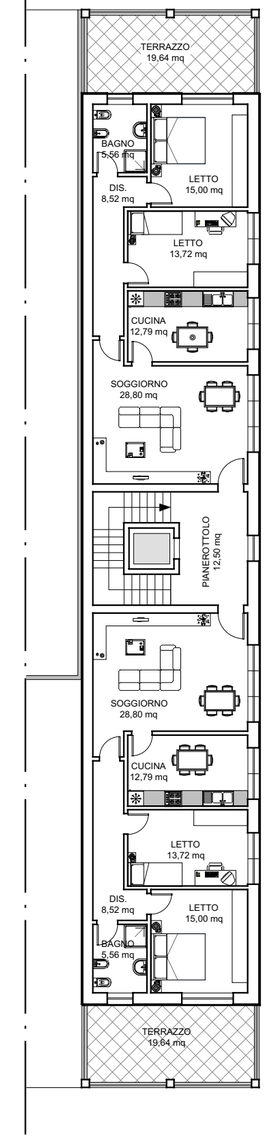
PIANO SECONDO E TERZO