


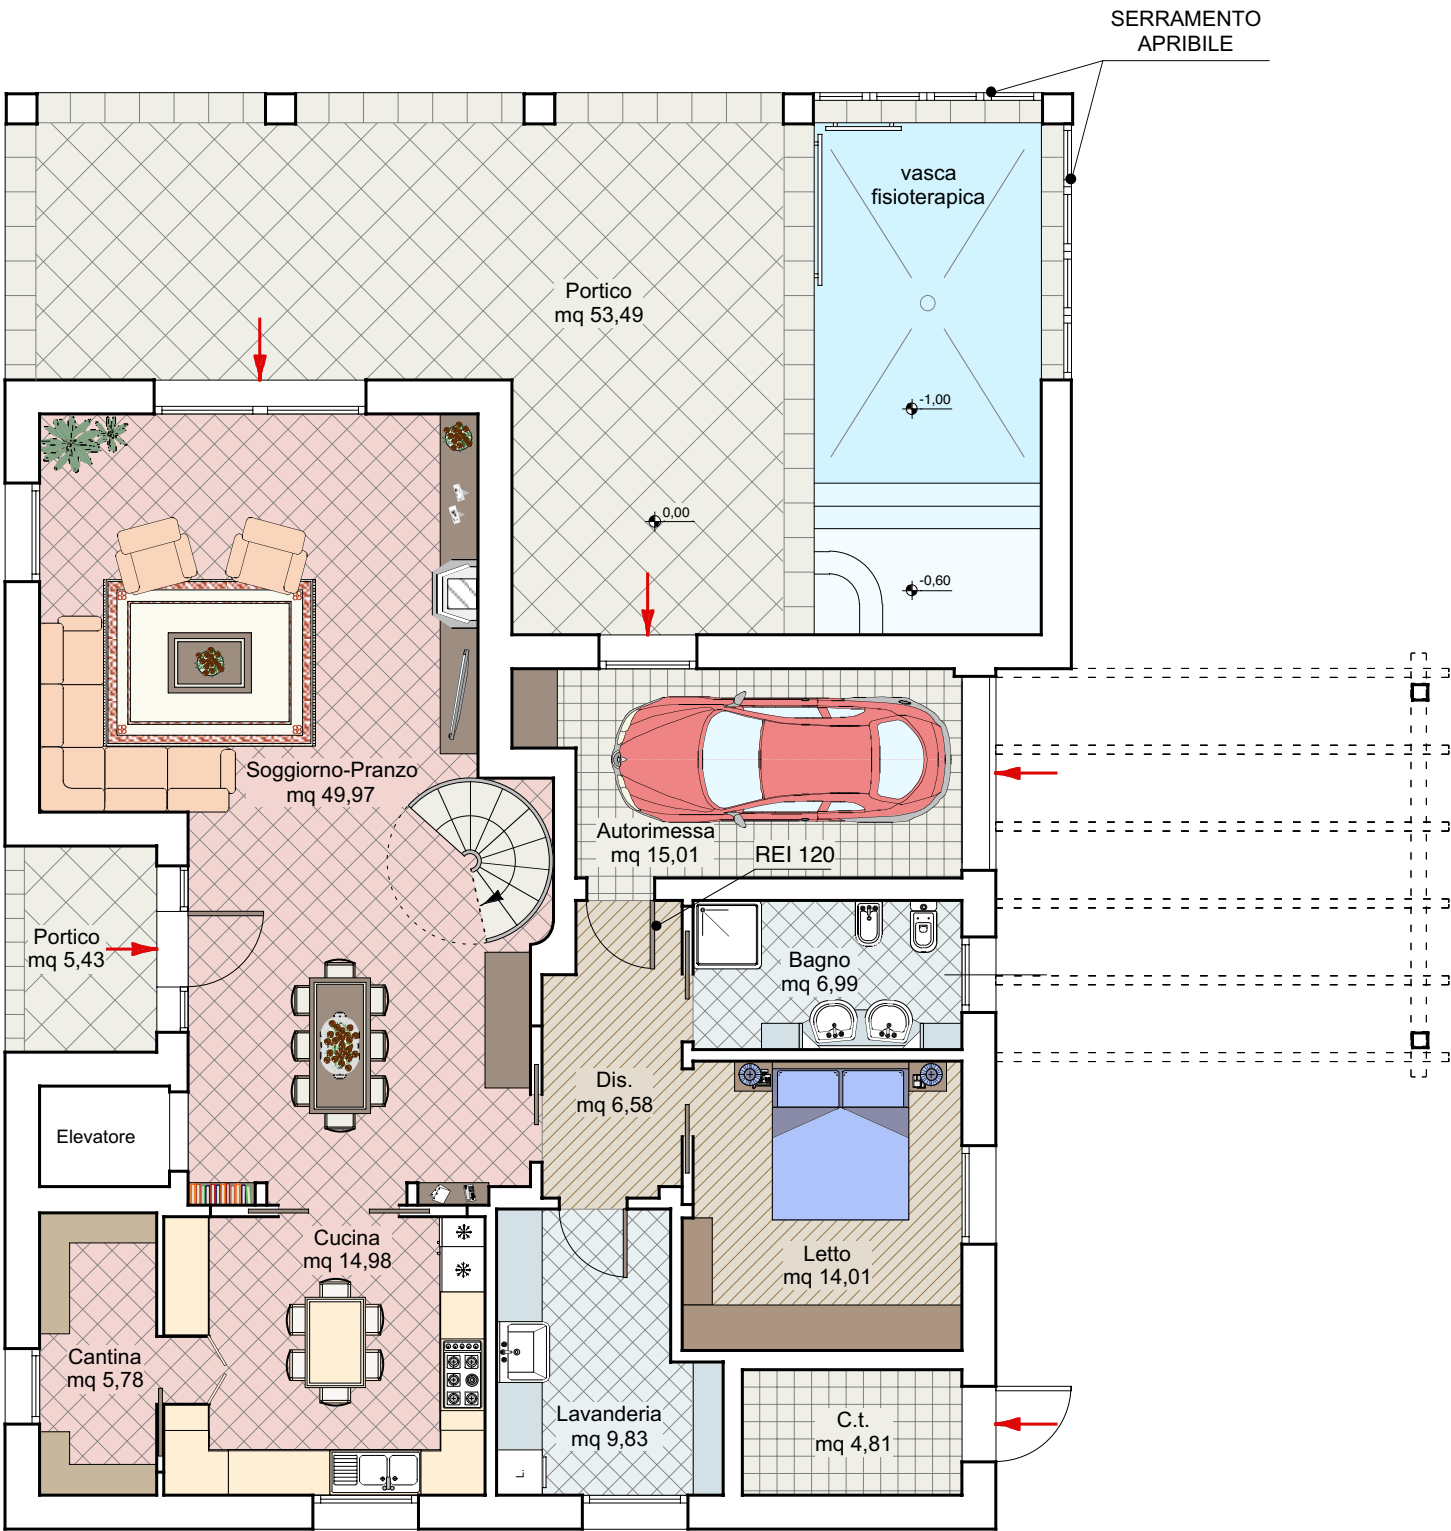

PIANTA PIANO TERRA



PIANTA PIANO SOTTOTETTO

