

STUDIO TECNICO
GEOM. L. FORGHIERI


RECUPERO DI BORGO EX- RURALE
(FABBRICATO EX-STALLA/FIENILE)

ubicazione MONTALE RANGONE (MO)


data NOVEMBRE 2006



PIANTA PIANO TERRA

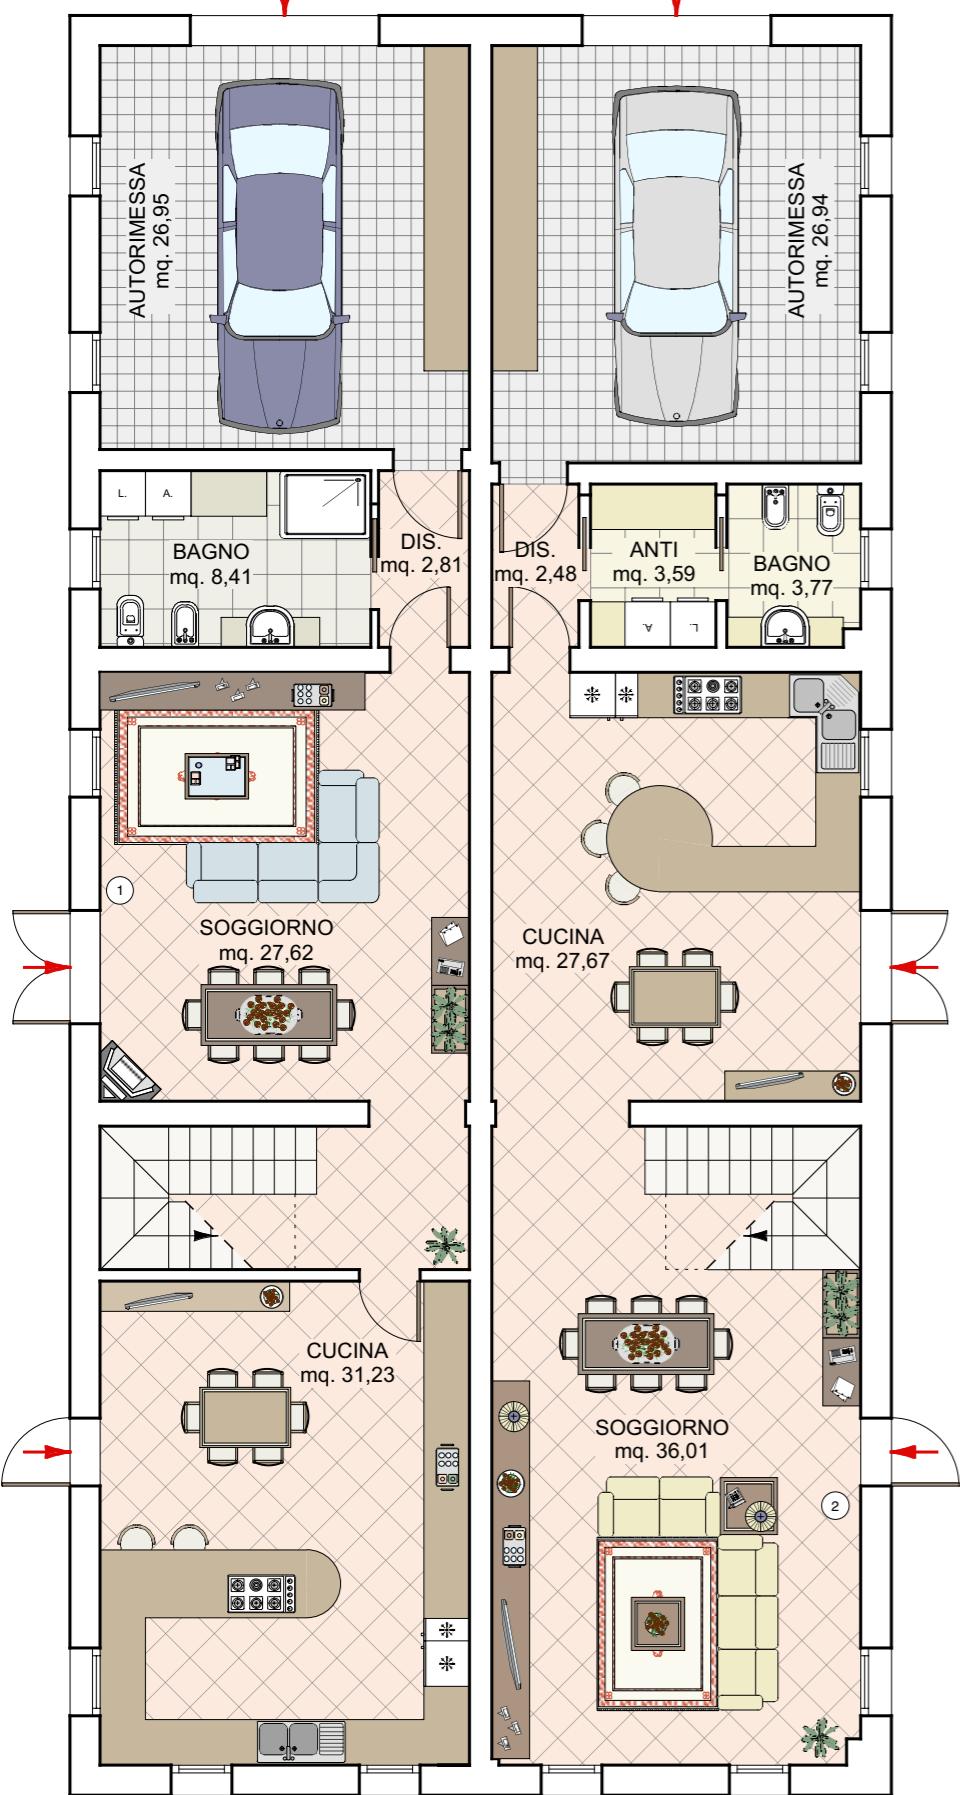

PIANTA PIANO PRIMO

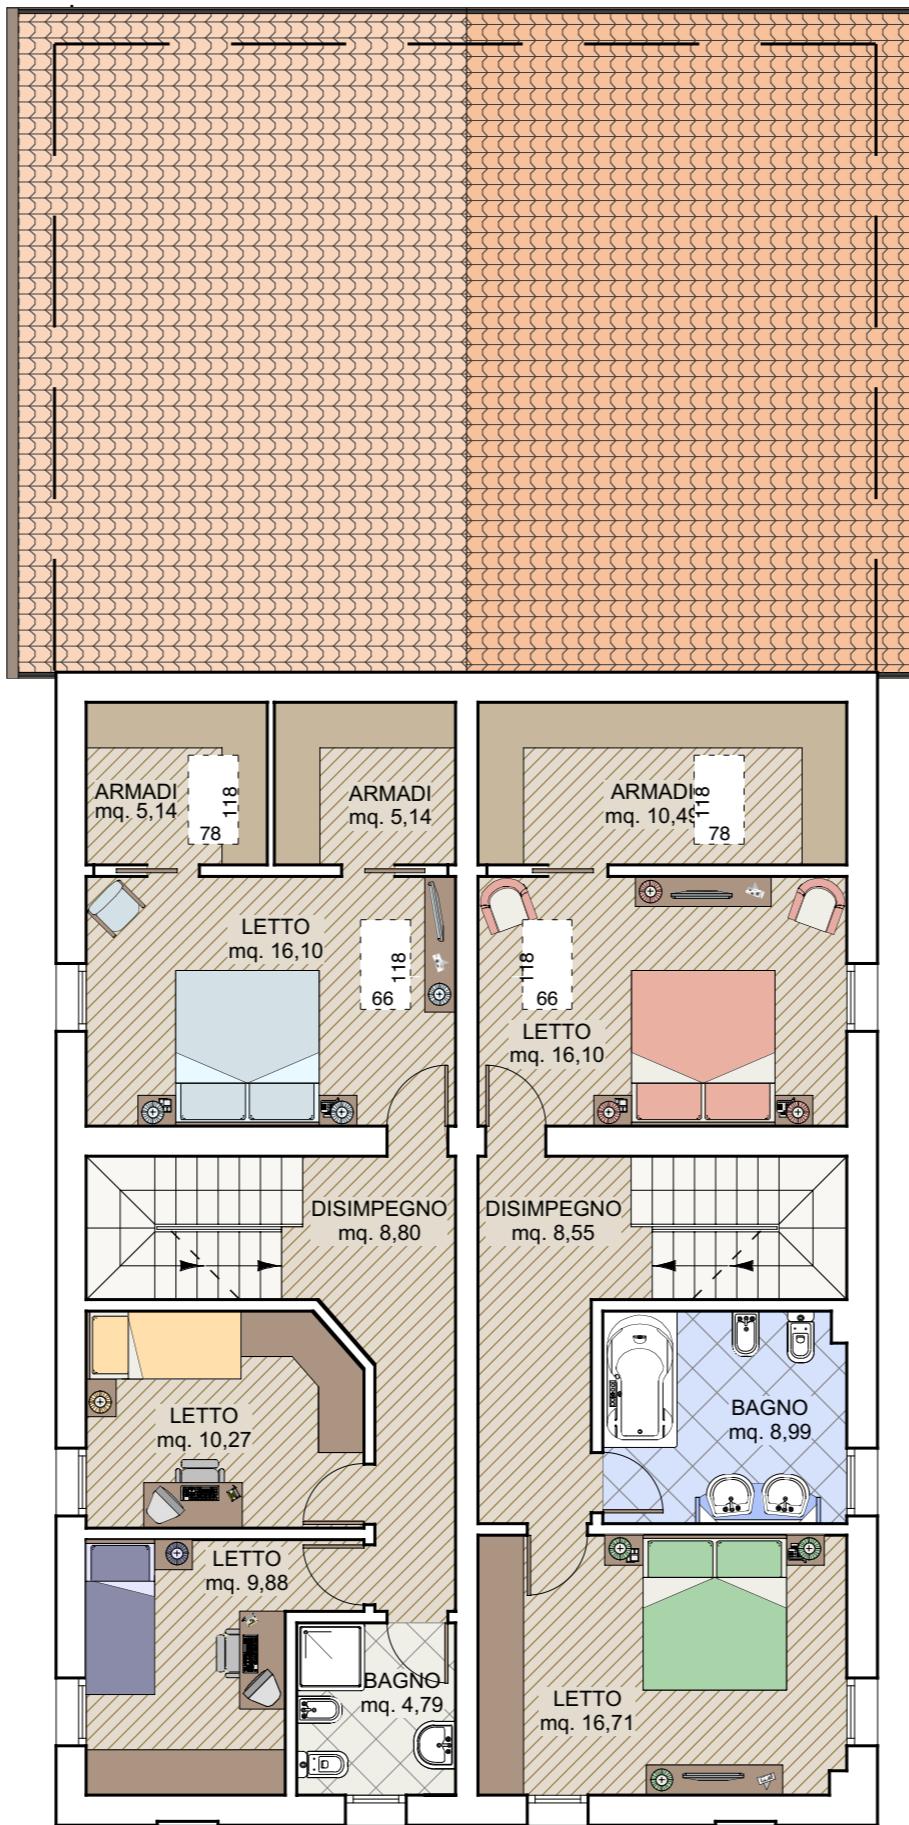

PIANTA PIANO SECONDO

